


ТОВ "Архбудстиль"

проспект Михайла Лушпи, 31 б

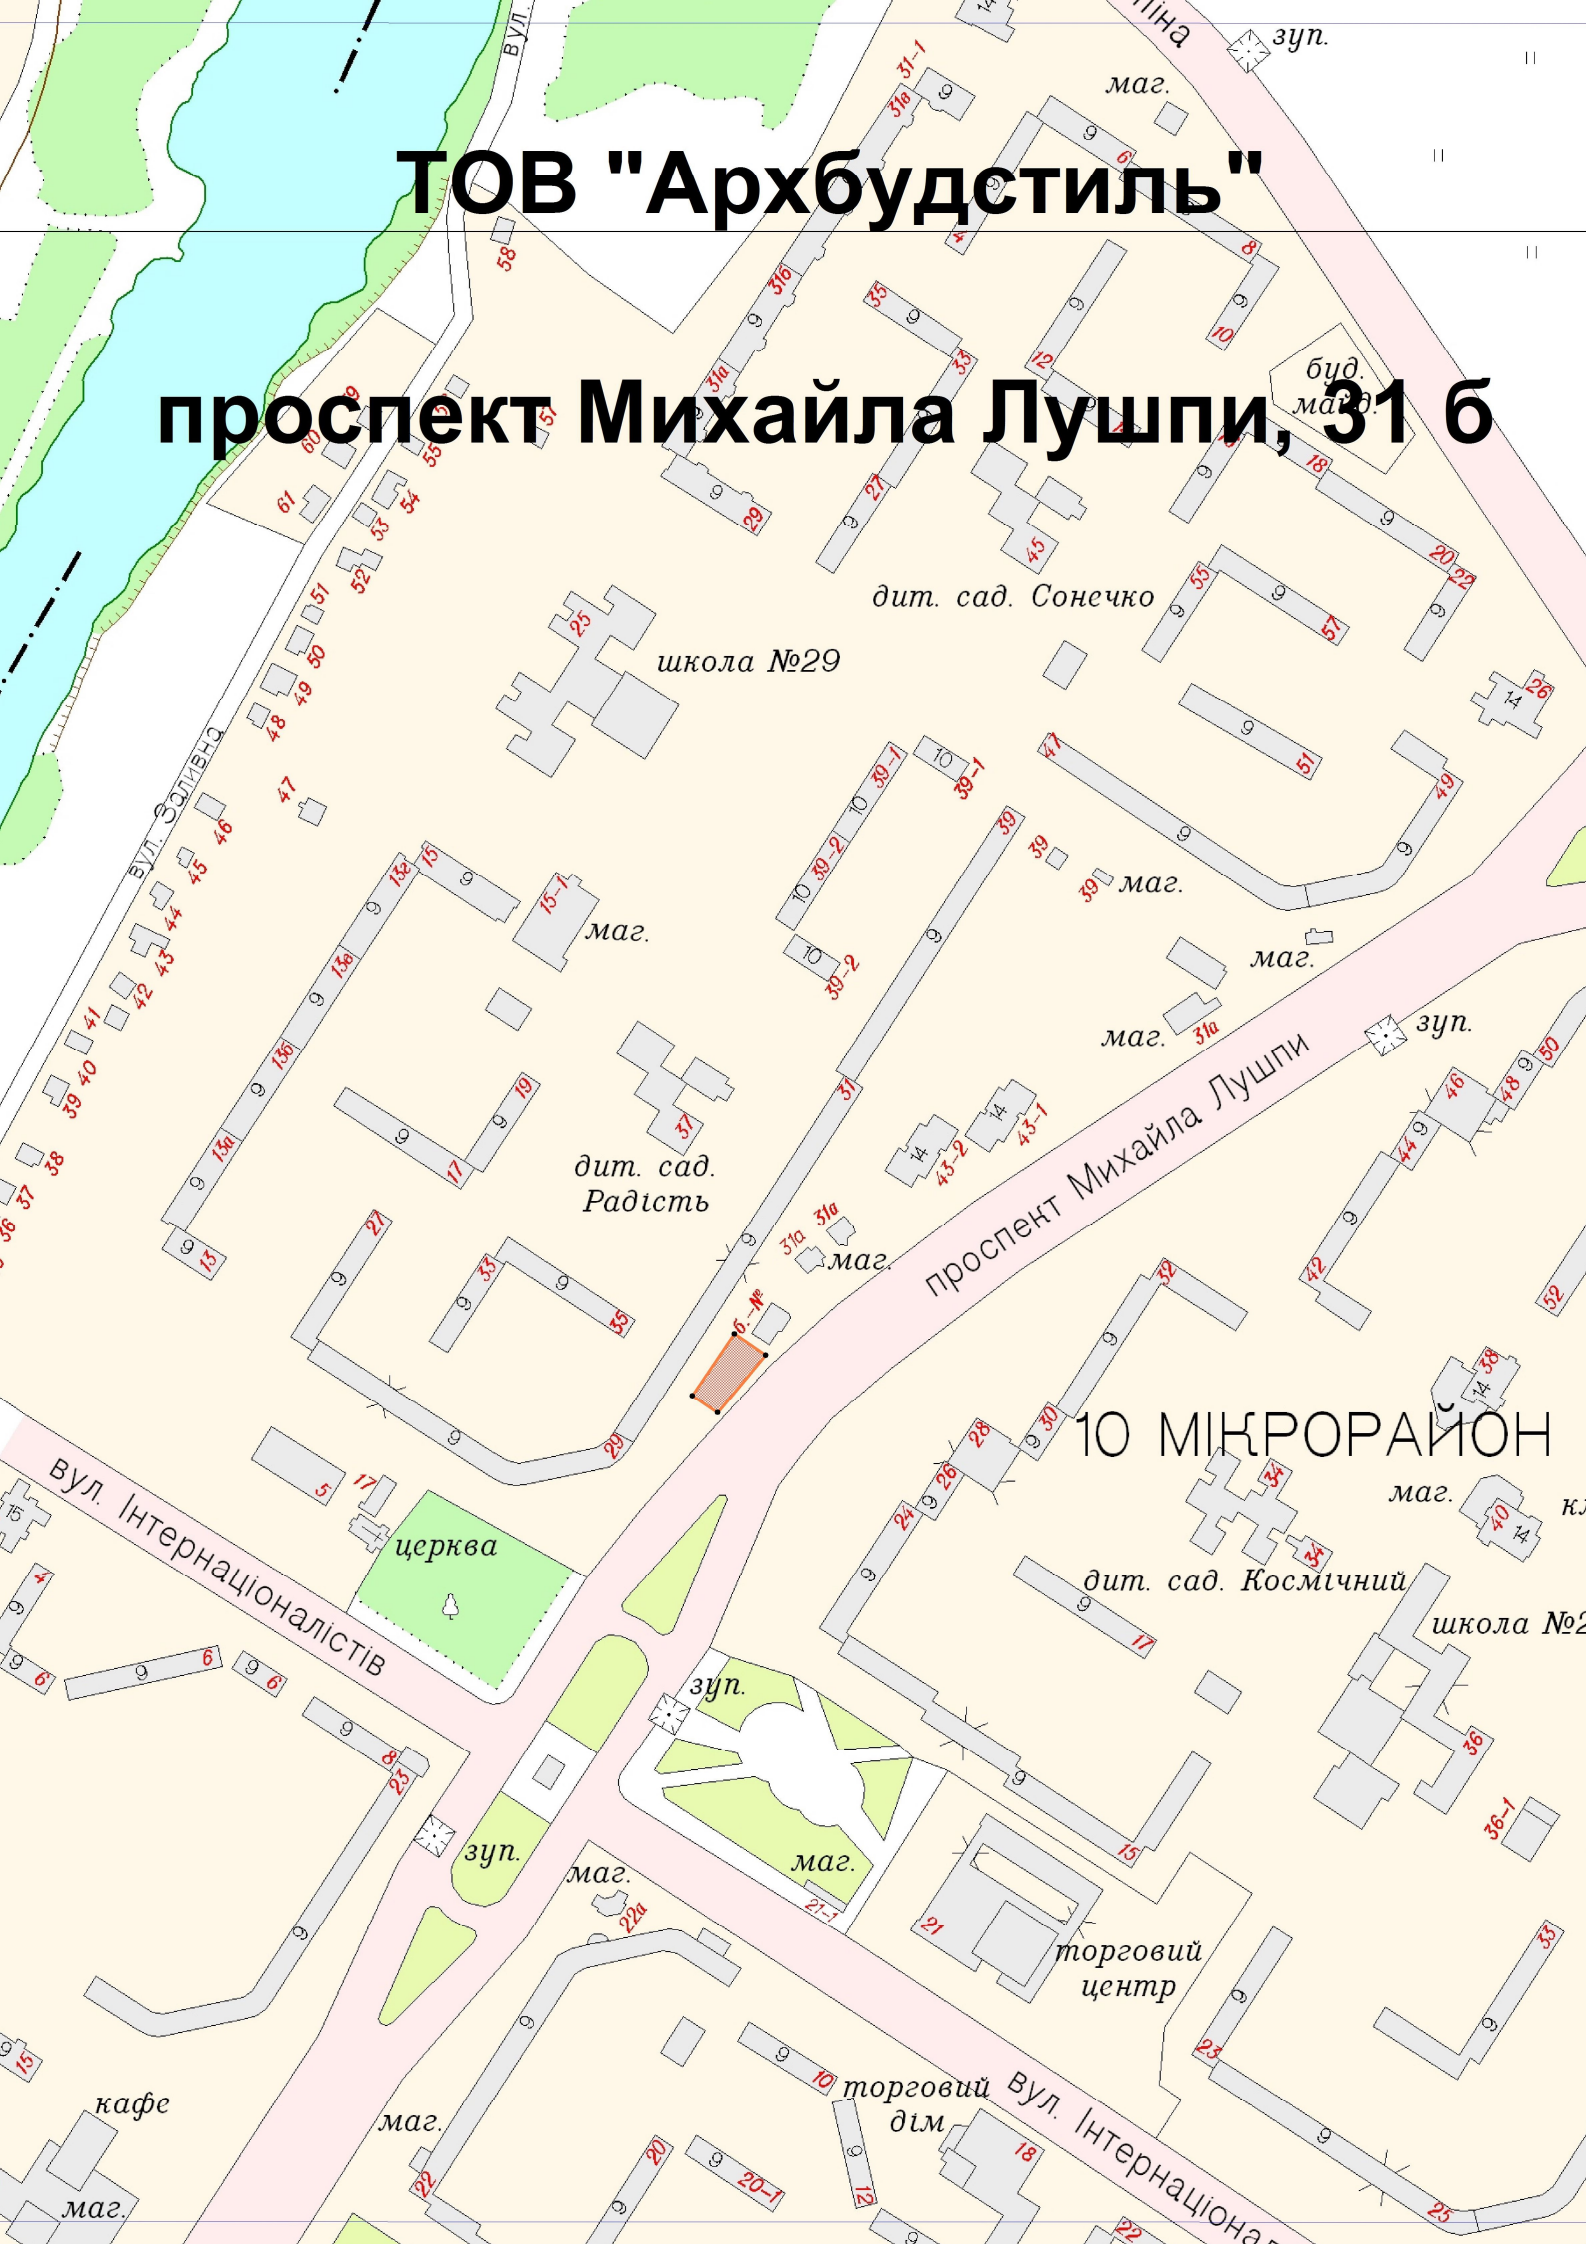

10 МІКРОРАЙОН