

ТОВ "Сумські телекомсистеми"

вул. Скрябіна, 42

ТОПОЛІ




План земельної ділянки, яка надається в оренду товариства з обмеженою відповідальністю "Будоптресурс" за адресою: м. Суми, вул. Тополянська, 9

СИТУАЦІЙНИЙ ПЛАН

Масштаб 1:2000

Місце знаходження земельної ділянки

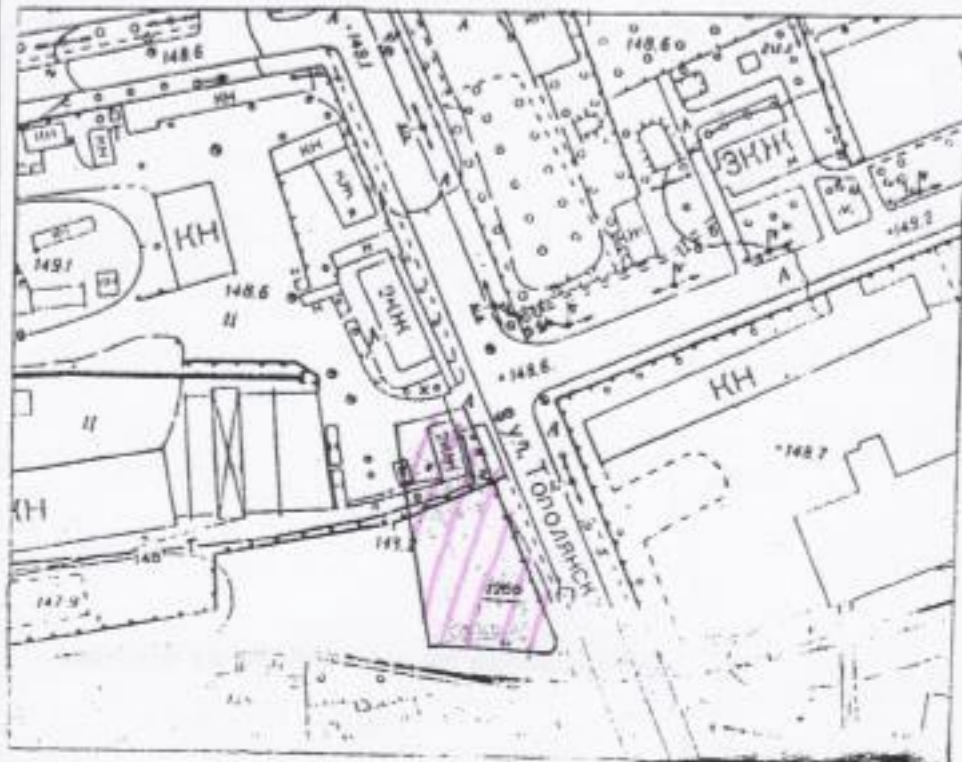

ОПИС МЕЖ

- Від А до Б - Земля загального користування (вул. Тополянська)
- Від Б до Г - Землекористування СВКП "Спектр-Сіп" (підіздрні копії)
- Від Г до А - Землекористування підприємця Пояркова М.Ю.

		2006 р.	Технічний звіт / Договір №	від	2006 р.	
Земельна ділянка ТОВ "Будоптресурс" під розміщення виробничих, складських та адміністративних приміщень за адресою: м. Суми, вул. Тополянська, 9						
Директор	Бакута С.С.		Встановлення та закріплення на місцевості зовнішніх меж земельної ділянки	стадія	лист	листів
Склав	Дутова Т.А.			Т.Д.	1	1
Перевірив	Мірошніченко			План земельної ділянки, яка надається в оренду Масштаб 1:1000		
ПП "Кадастр-С" 2006 р.						

Кульомза Роман Миколайович

вул. Івана Піддубного, 27

