


ПАТ "СУМІАГРОПРОДУКТ"

вул. Івана Піддубного, 8



СИТУАЦІЙНИЙ ПЛАН
розміщення земельної ділянки,
що надається в оренду
гр. Ткаченко Юлії Юріївні
за адресою: м. Суми, вул. Білопільський шлях, 16
на території Сумської міської ради

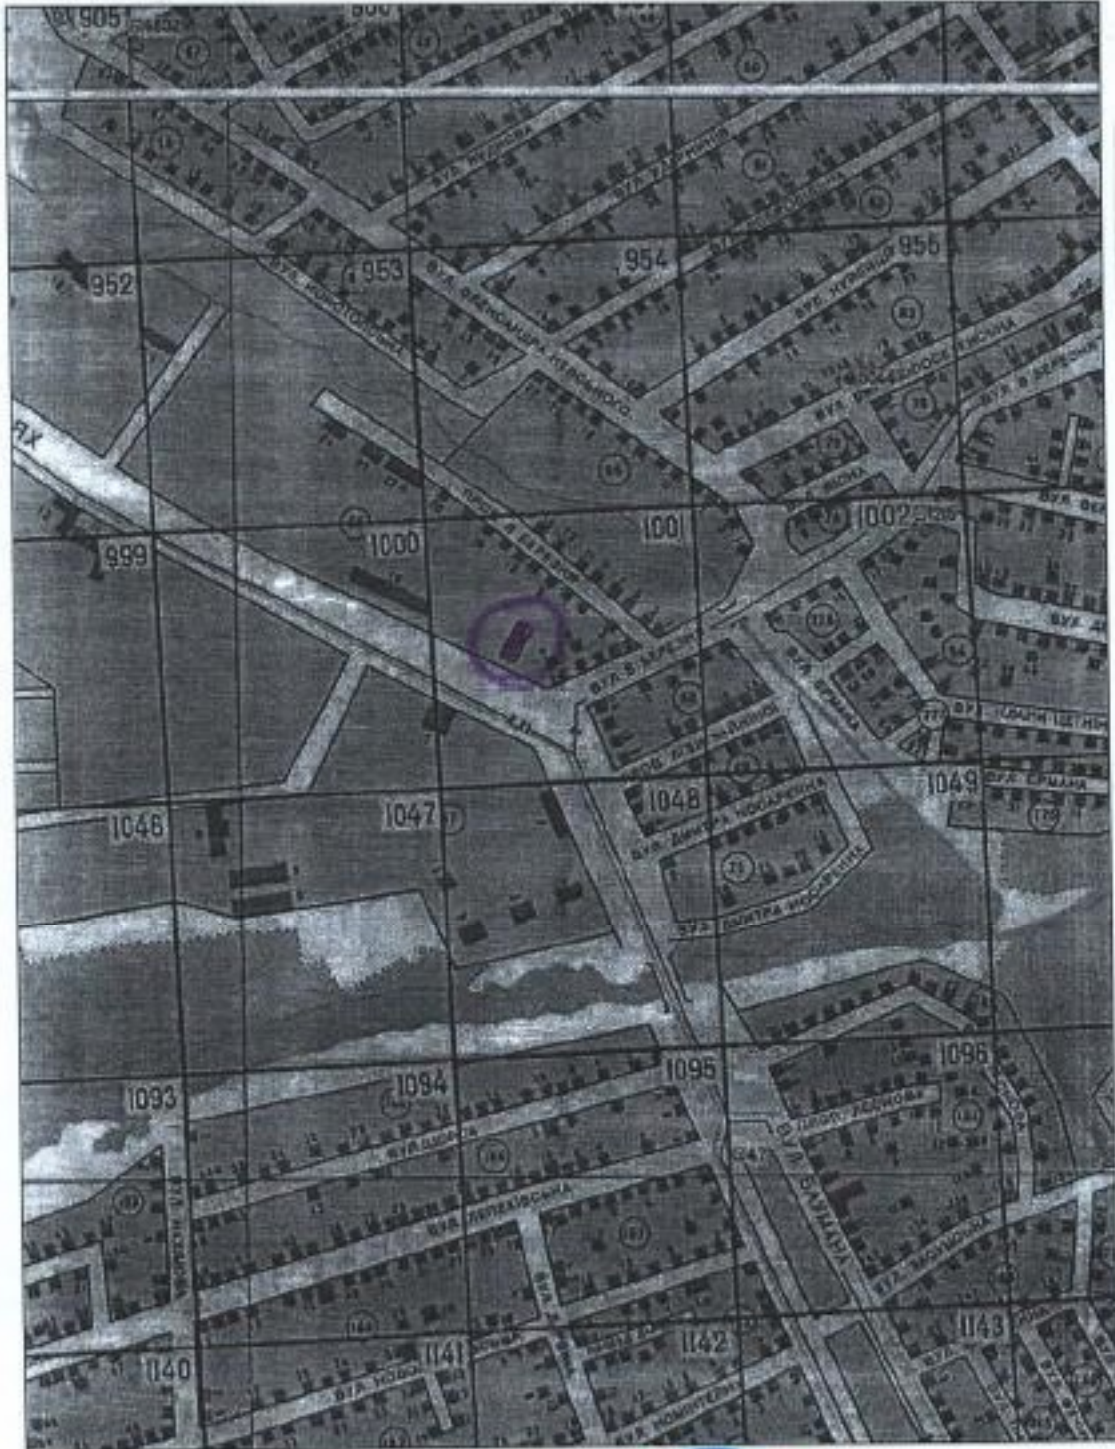

М 1:5000



- земельна ділянка, що надається в оренду

Склав



Меленчук А.В.