


Ситуаційний план

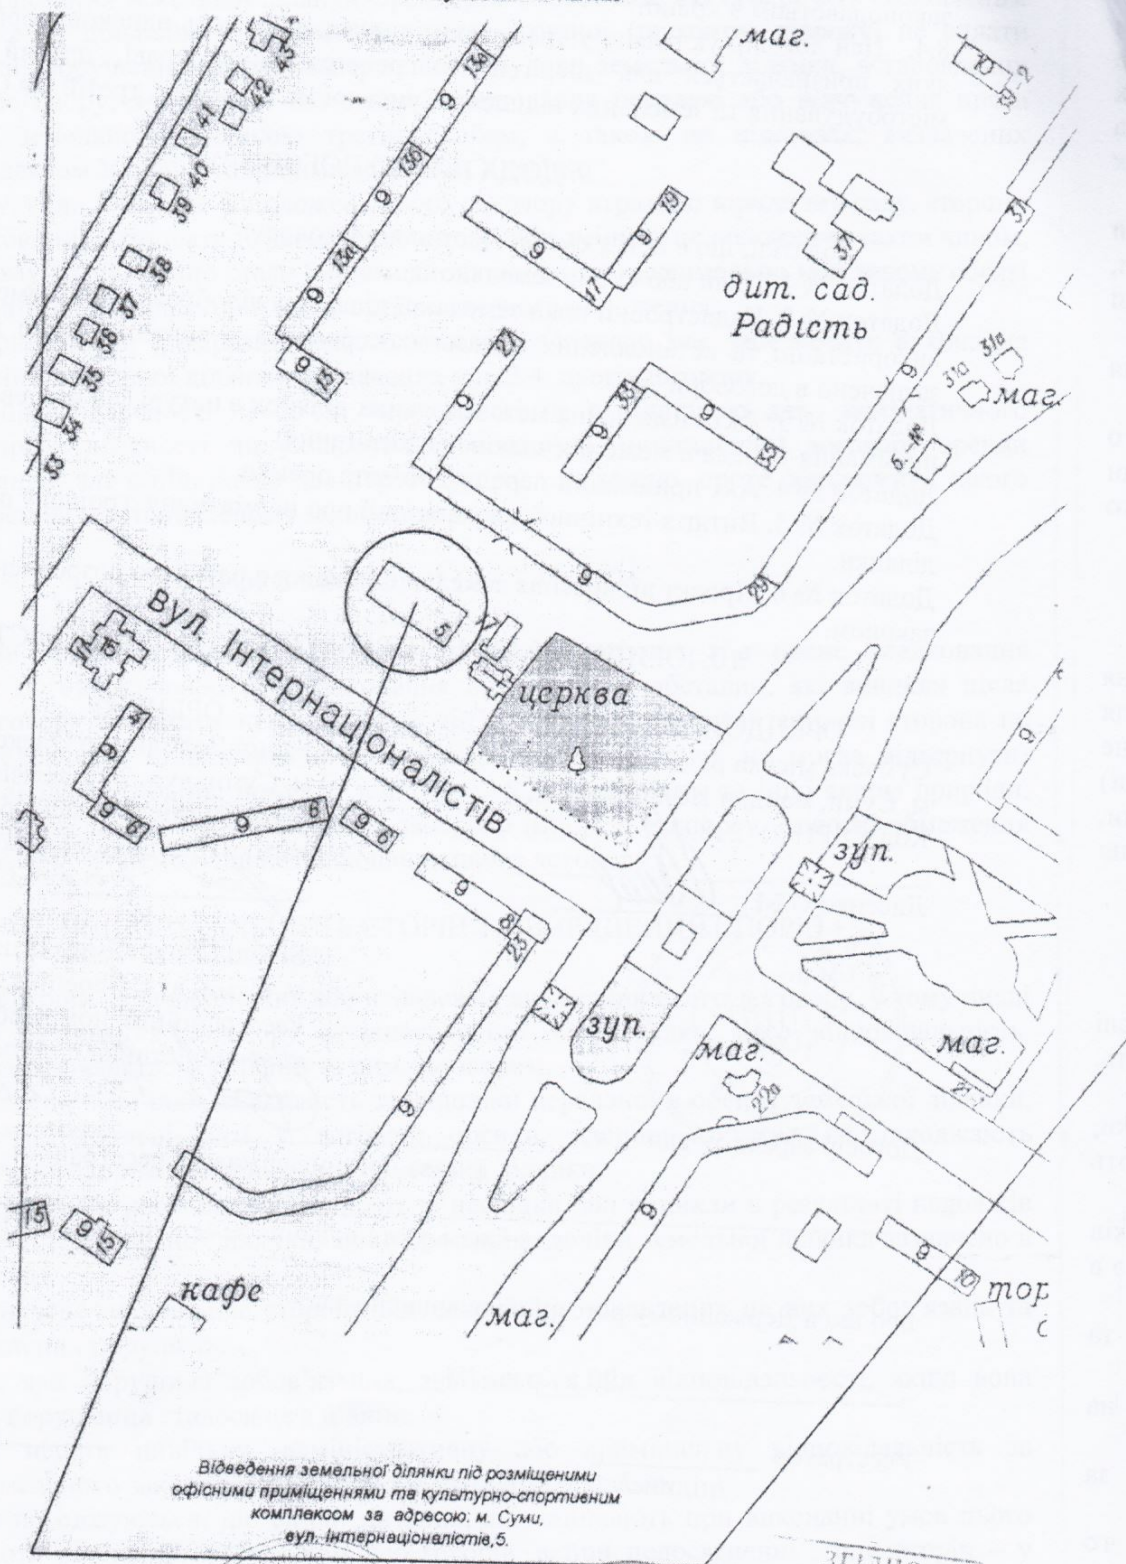

Відведення земельної ділянки під розміщеними офісними приміщеннями та культурно-спортивним комплексом за адресою: м. Суми, вул. Інтернаціоналістів, 5.

ЗГІДНО
ОРИГІНАЛОМ

І. М. Гавриш

