


СИТУАЦІЙНИЙ ПЛАН

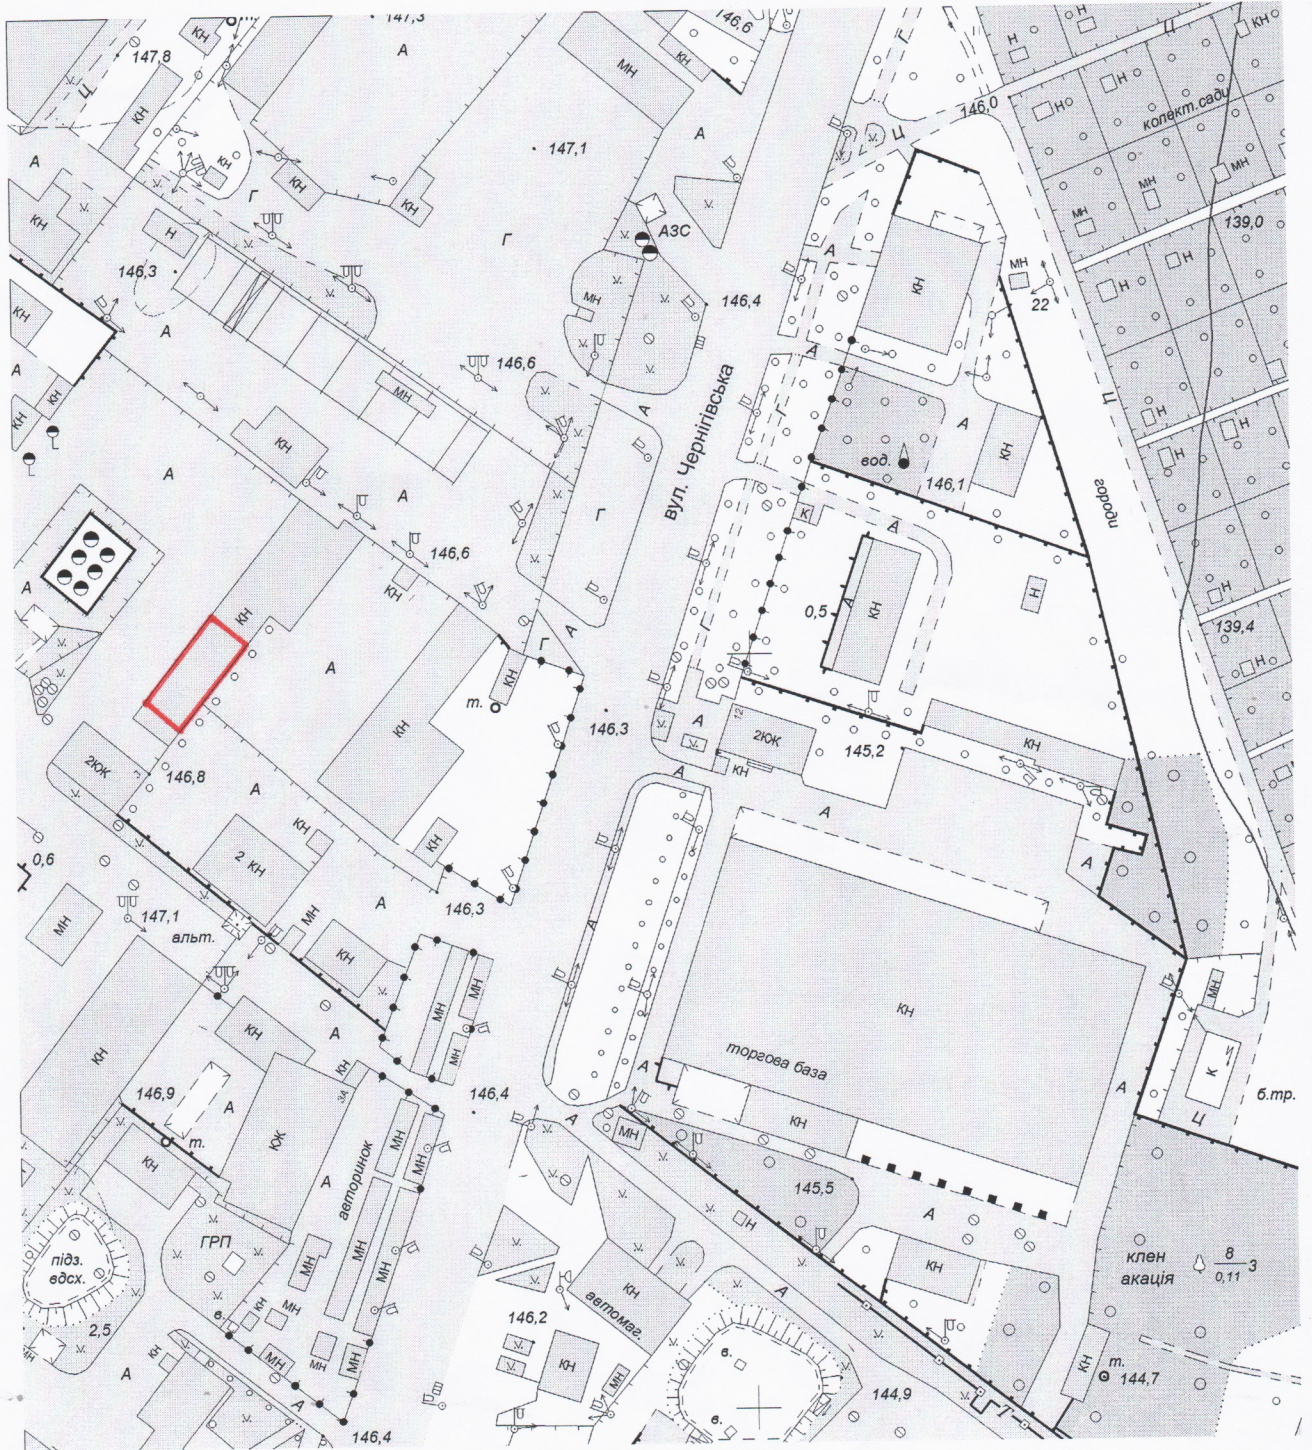

Умовні позначення
 - розміщення земельної ділянки

Посада	Гідліс	Копилов Євген Юрійович							
Директор	Христич І.В.	Технічна документація із землеустрою щодо встановлення (відновлення) меж земельної ділянки в натурі (на місцевості)							
Виконавець	Євтушенко О.І.						Стадія	Аркуш	Аркушів
							ТД	1	1
м. Суми, вул. Чернігівська, 3		Ситуаційний план			ПП „Мерополіс” 2017 рік				