



Зайцев Генадій Павлович

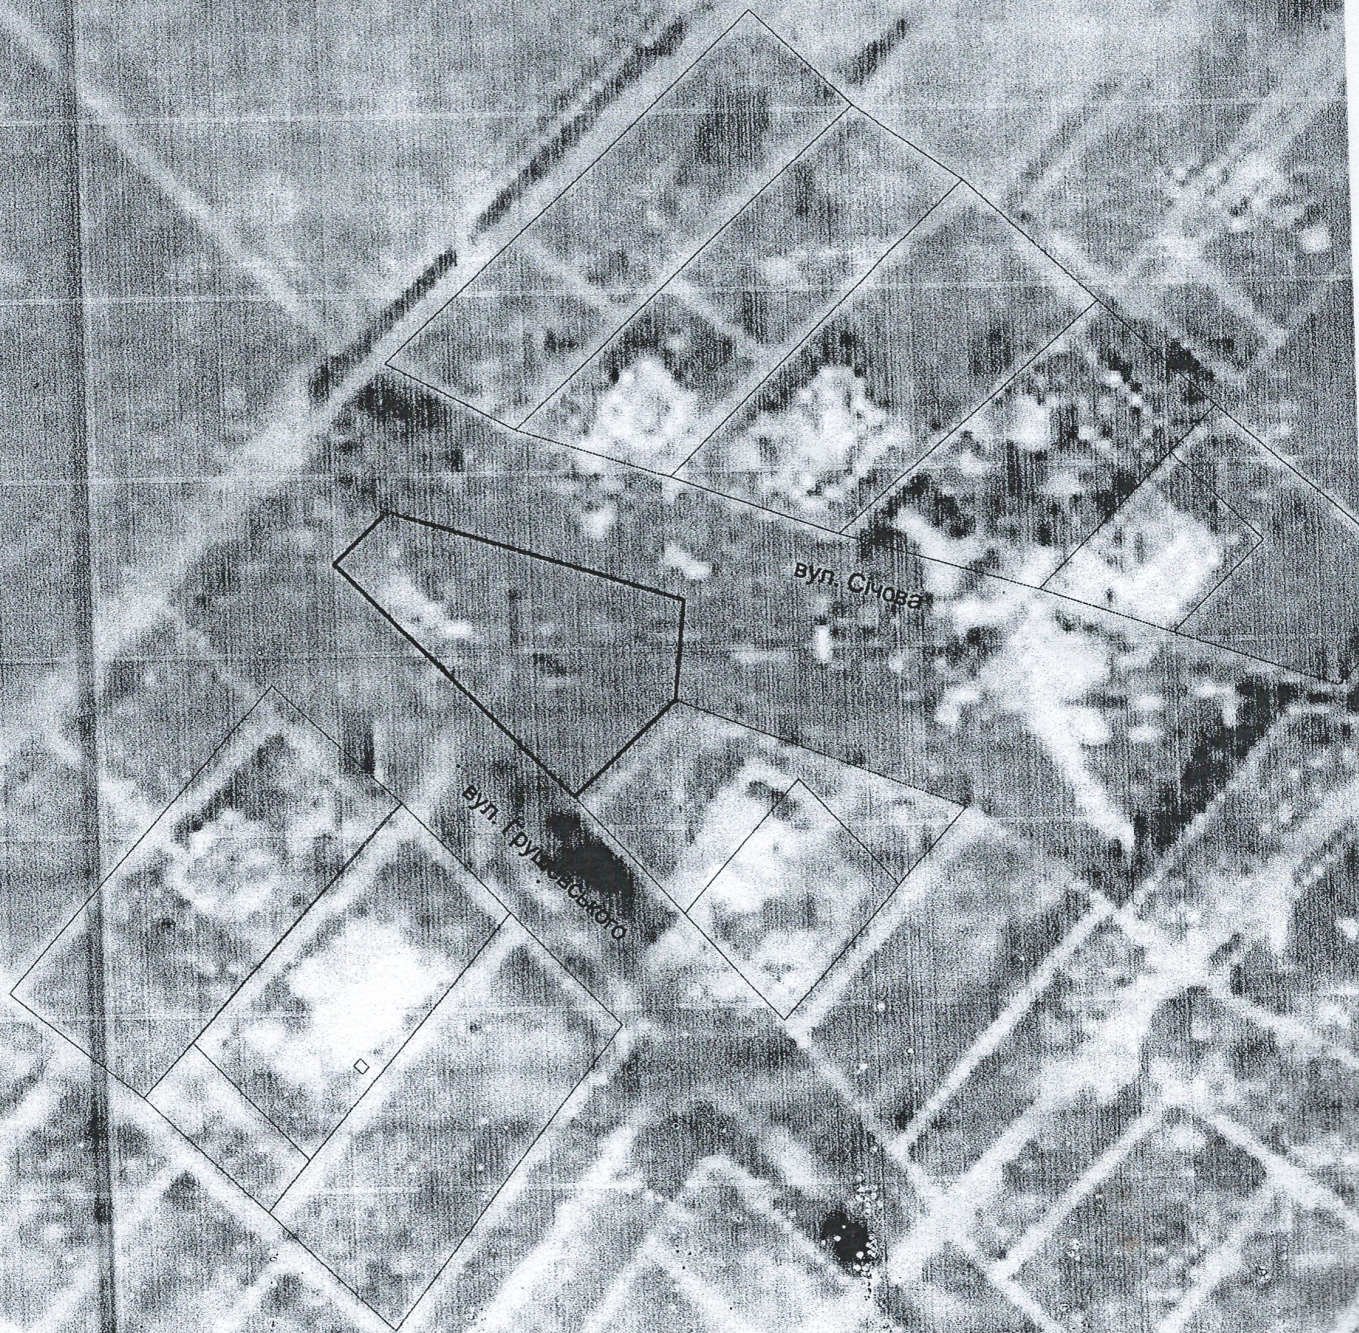


Дудка Олександр Миколайович

Ваша місце розміщення земельної ділянки

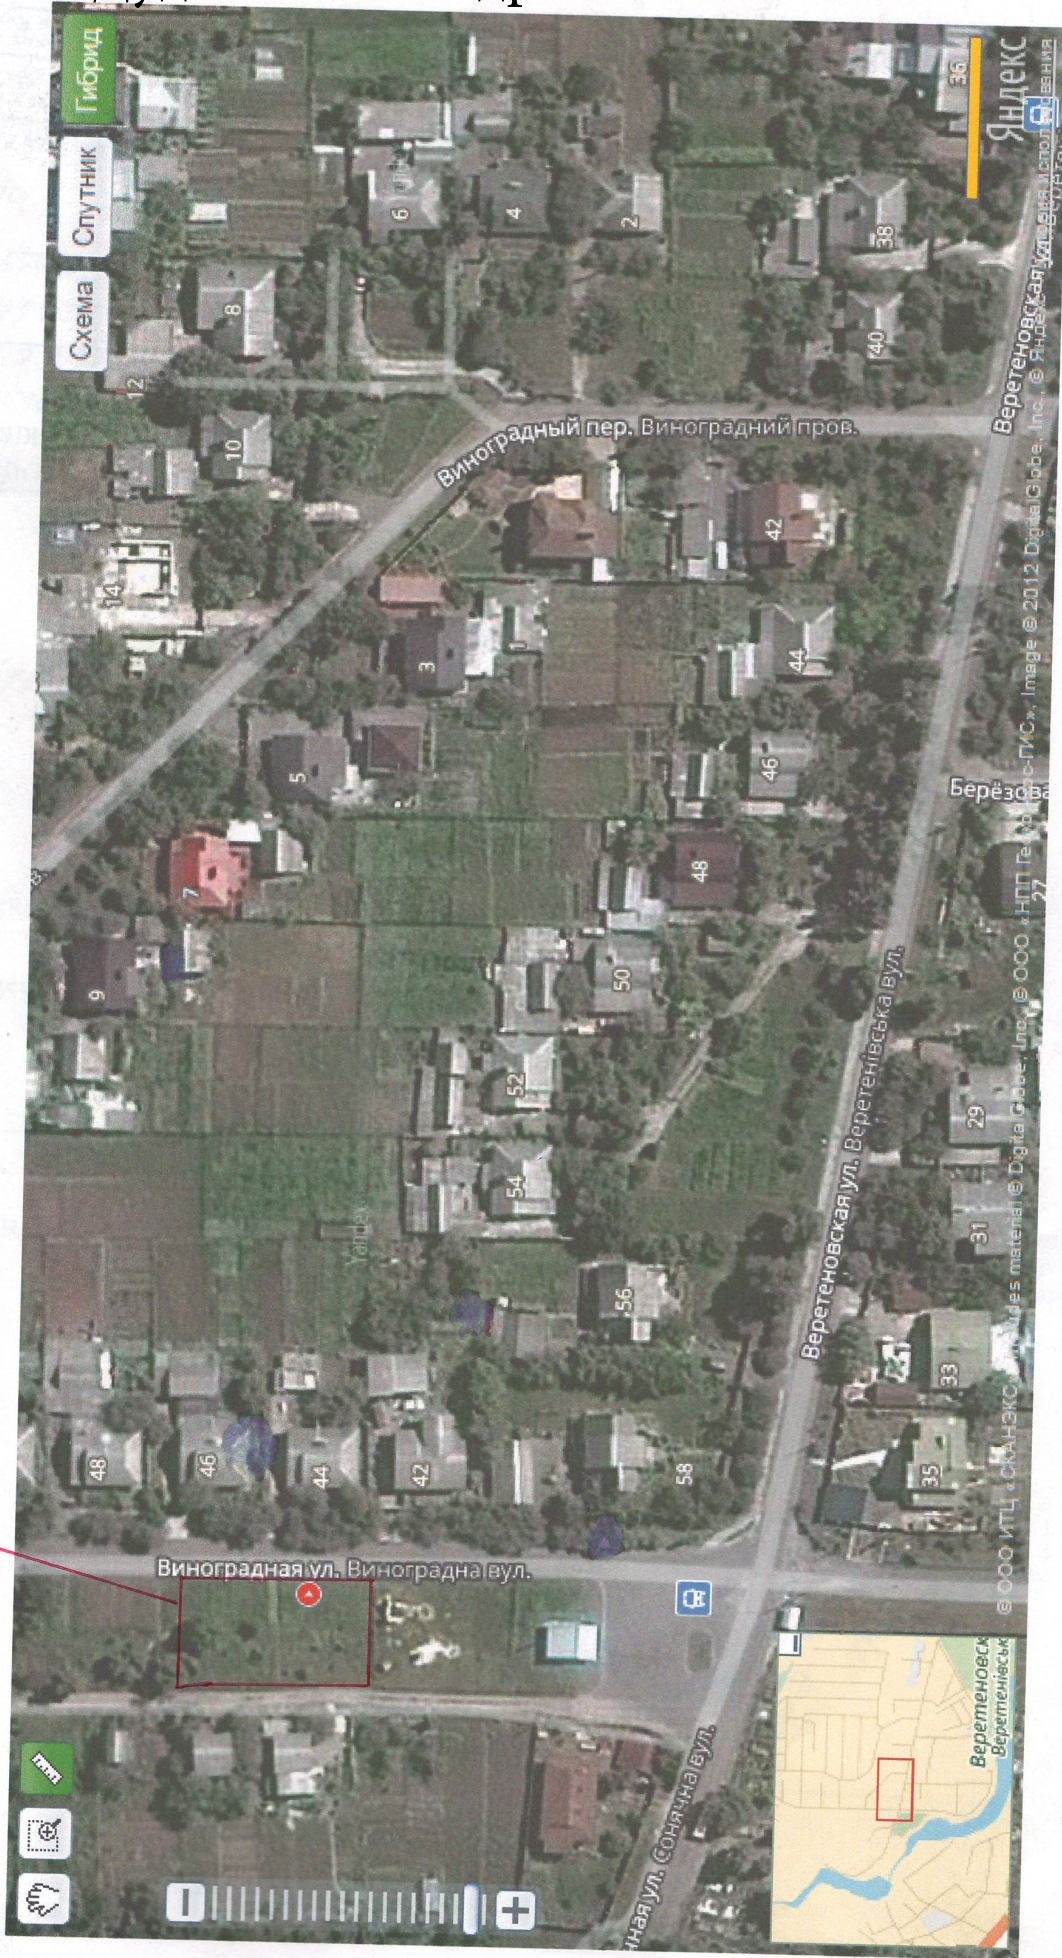

Бачина Веретенька земельної ділянки

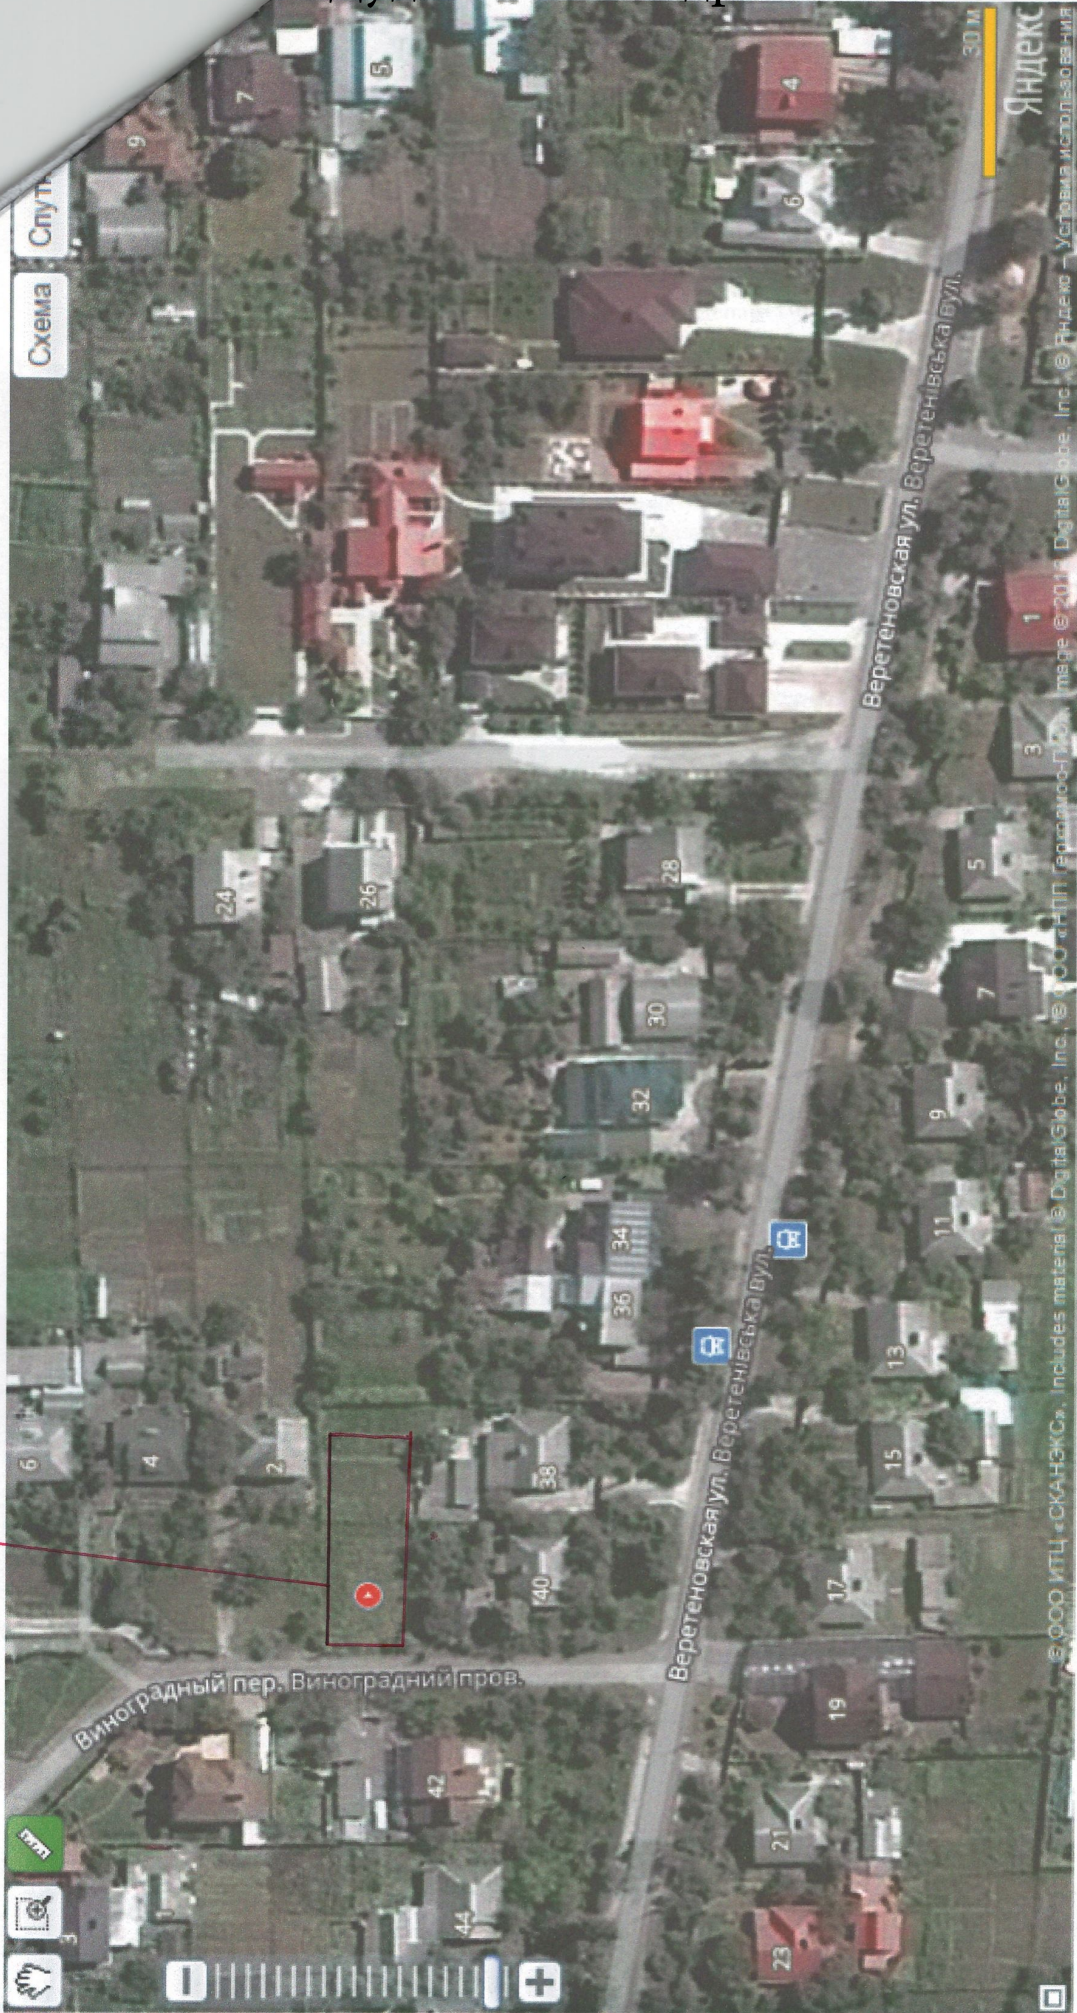

Савченко Сергій Леонідович

Публічна кадастрова карта України

map.land.gov.ua/kadastrova-karta

Навігація: 3221655 00 01 347 0052

Допомога

Зворотний зв'язок

Технічна підтримка

Шари

Фільтр по регіону

Область - Всі -

Район - Всі -

Місто - Всі -

Дата оновлення: 12.12.2017 03:00


Повідомлення

Шановні користувачі Публічної кадастрової карти України!

На сьогодні Державною службою України з питань геодезії, картографії та кадастру здійснюються заходи із виправлення помилок...

*Звернення
81 мекка & мого
0100028*

Савченко Сергій Леонідович

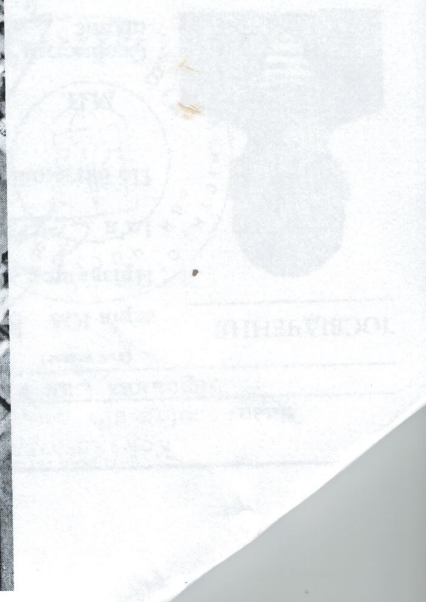

Жмака Віталій Анатолійович

Карта Суми спутникове X

← → ↻ map1.com.ua/1625016.html

Карта Суми спутниковая. Онлайн спутниковая карта города Сумы. Гугл карта Сумы с номерами домов

Карта Спутник




Павленко Александр Анатолійович



ТОВ УКРГАЗПРС
Березова вулиця
50.941241, 34.74

2A

Павленко Олександр Анатолійович

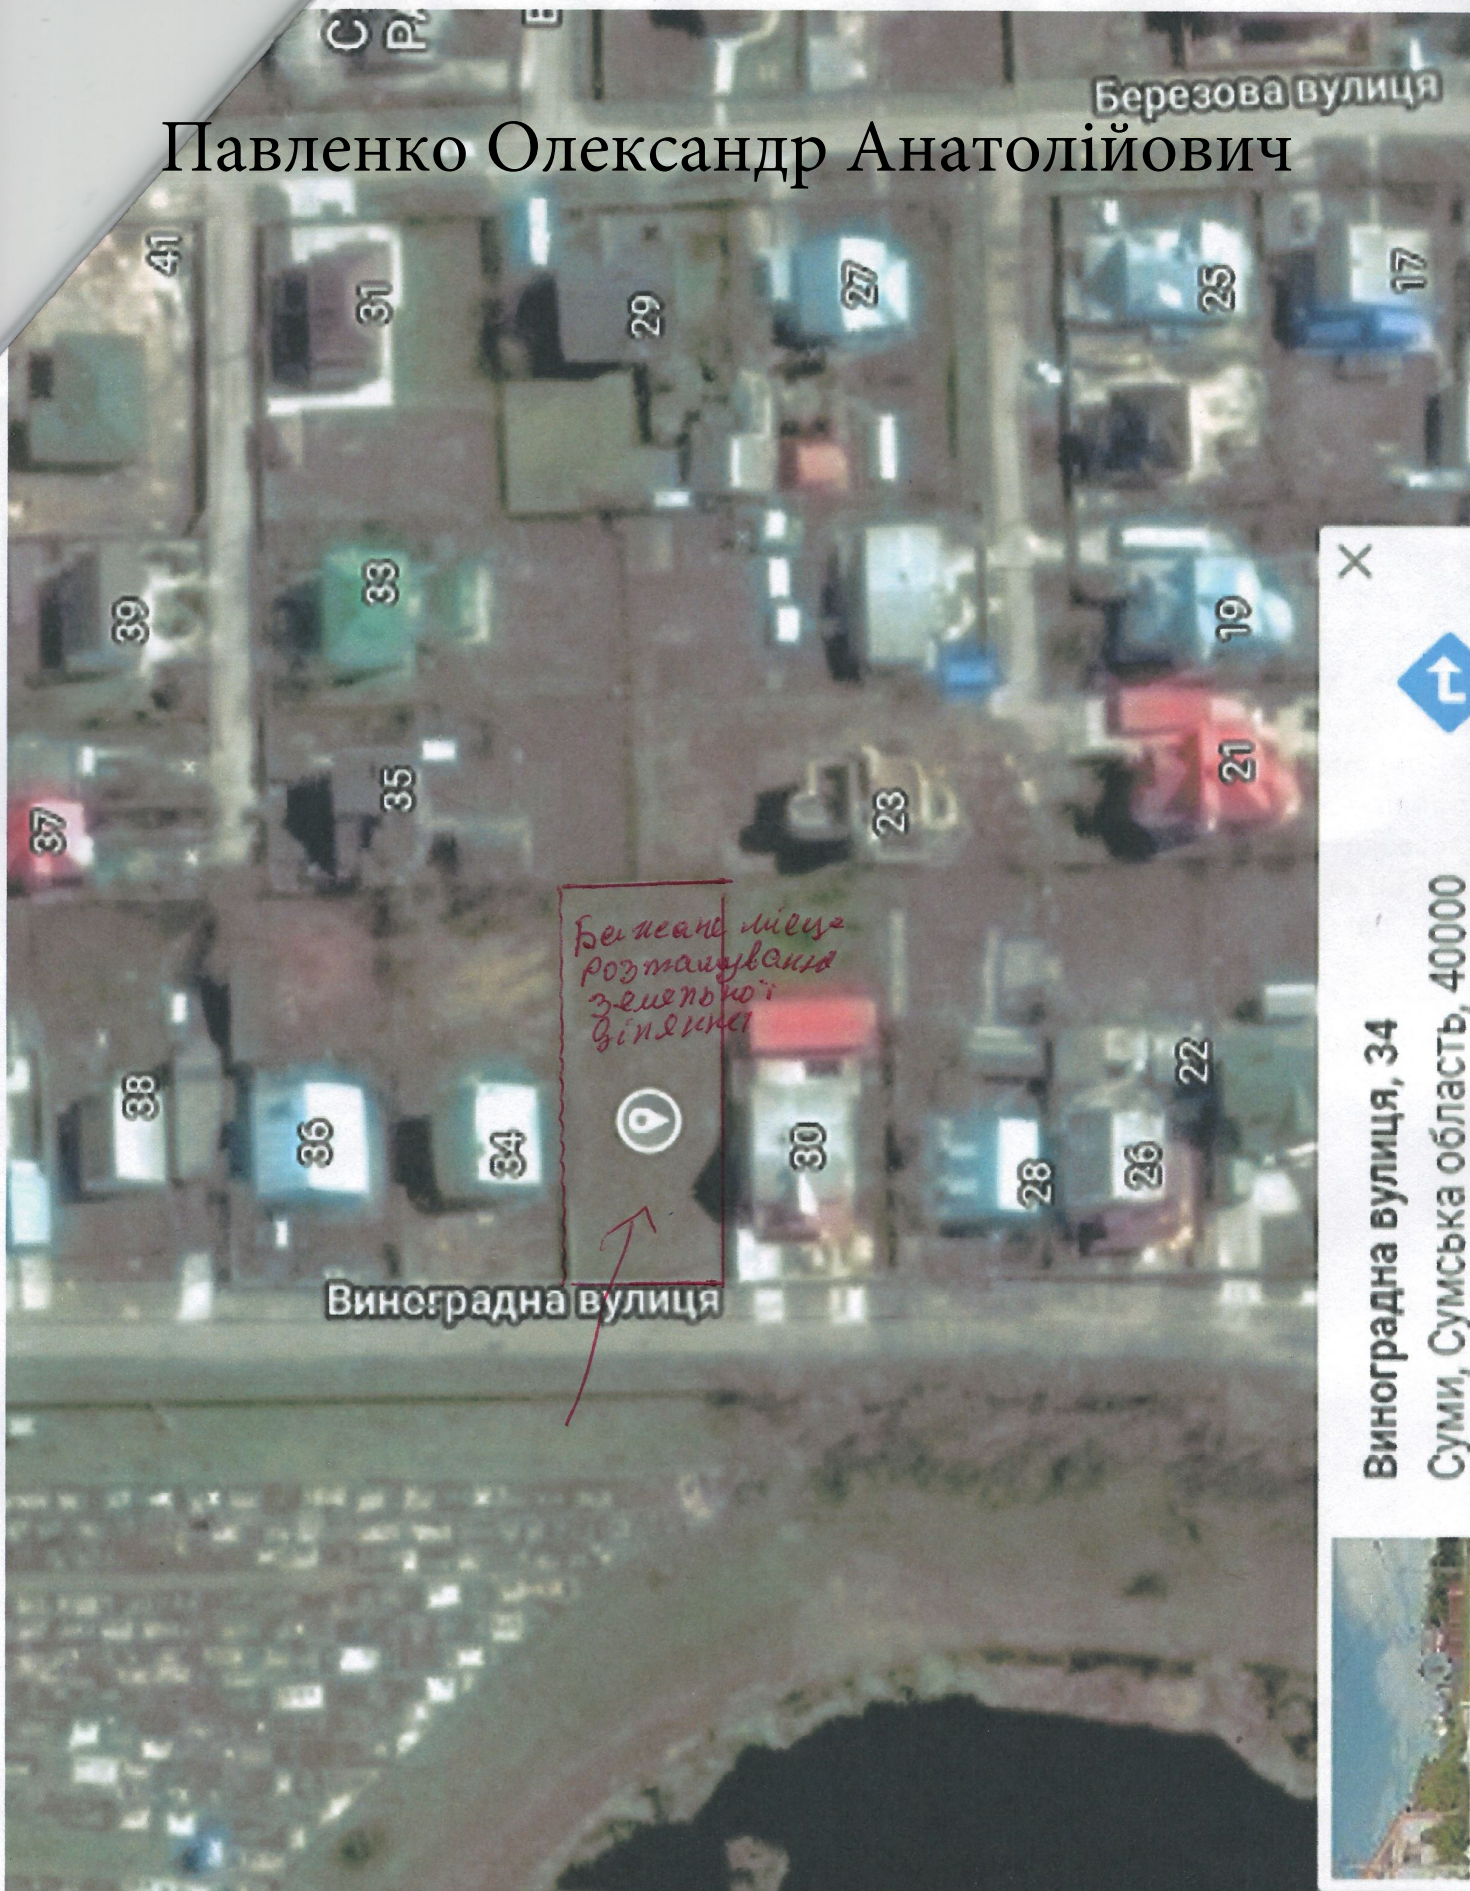


X

↑


Виноградна вулиця, 34

Суми, Сумська область, 40000




Терещенко Сергій Петрович

Топографічна зйомка масштабу 1:2000
за адресою: м.Суми, вул. Зеретинівська, 2/23

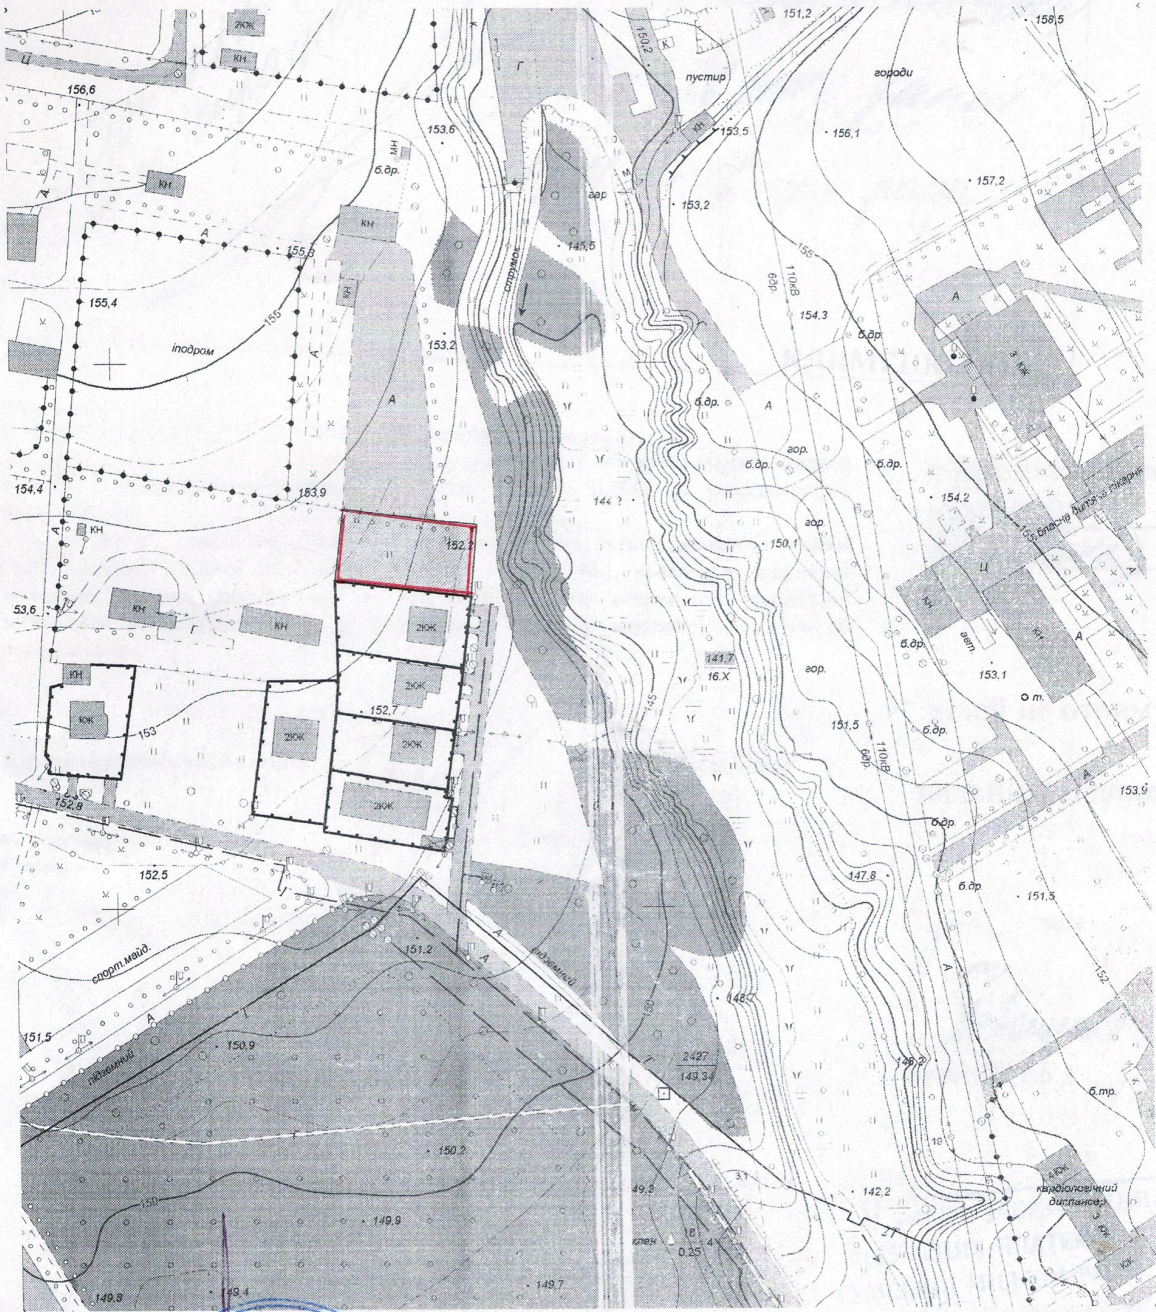

Виконав **Сокрута С.М.** 29.12.2017

бажане місце розташування земельної ділянки

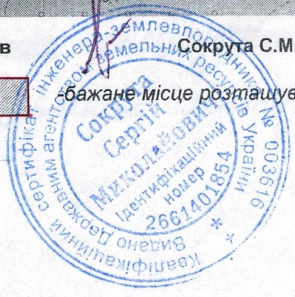

Ярошенко Вадим Олександрович



Григор'єв Олексій Сергійович

Холод Олександр Миколайович

м. Суми, вул. Зарічна, біля будинку № 17

для будівництва та обслуговування жилого будинку,
господарських будівель і споруд (присадибна ділянка)

Обмеження та сервітути щодо використання земельної ділянки не встановлені

Григор'єв Олексій Сергійович




Пд

Умовні позначення

0,1000



- земельна ділянка, що відводиться
- базисні лінії та точки геодезичної мережі
- напрямок координування
- межі сусідніх земельних ділянок


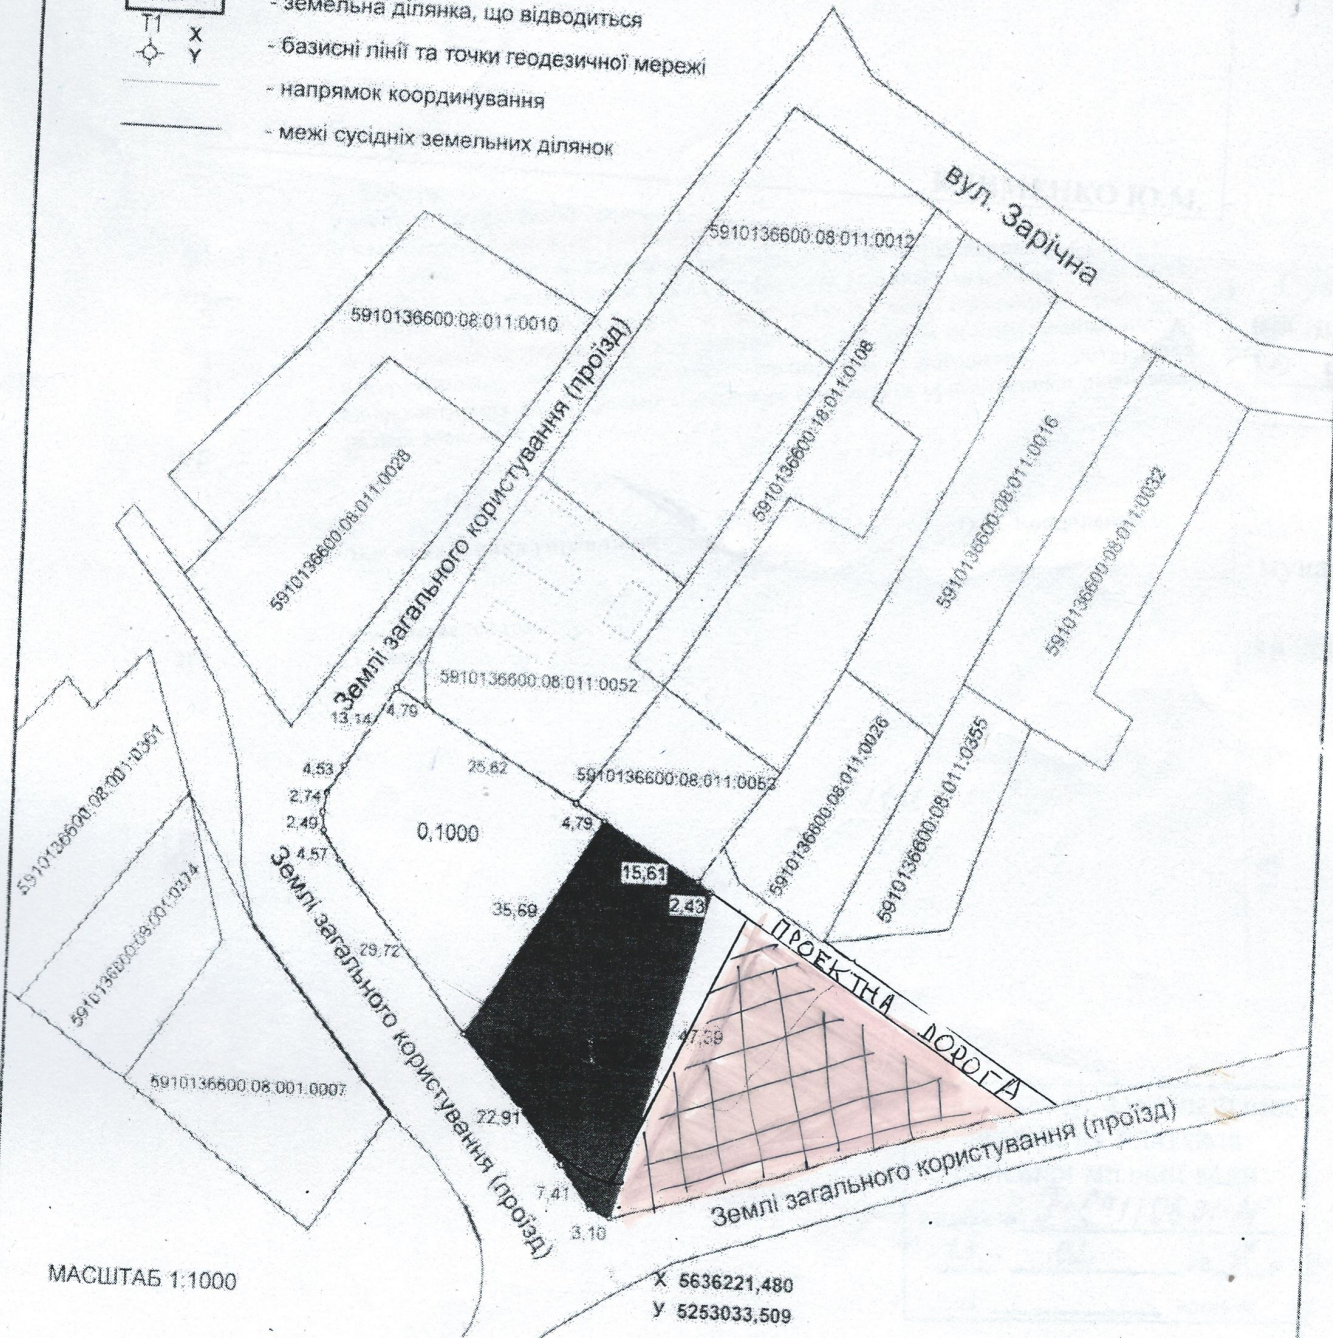


МАСШТАБ 1:1000

X 5636221,480
Y 5253033,509

Сервіс-НБ

Варламов Євген Олександрович

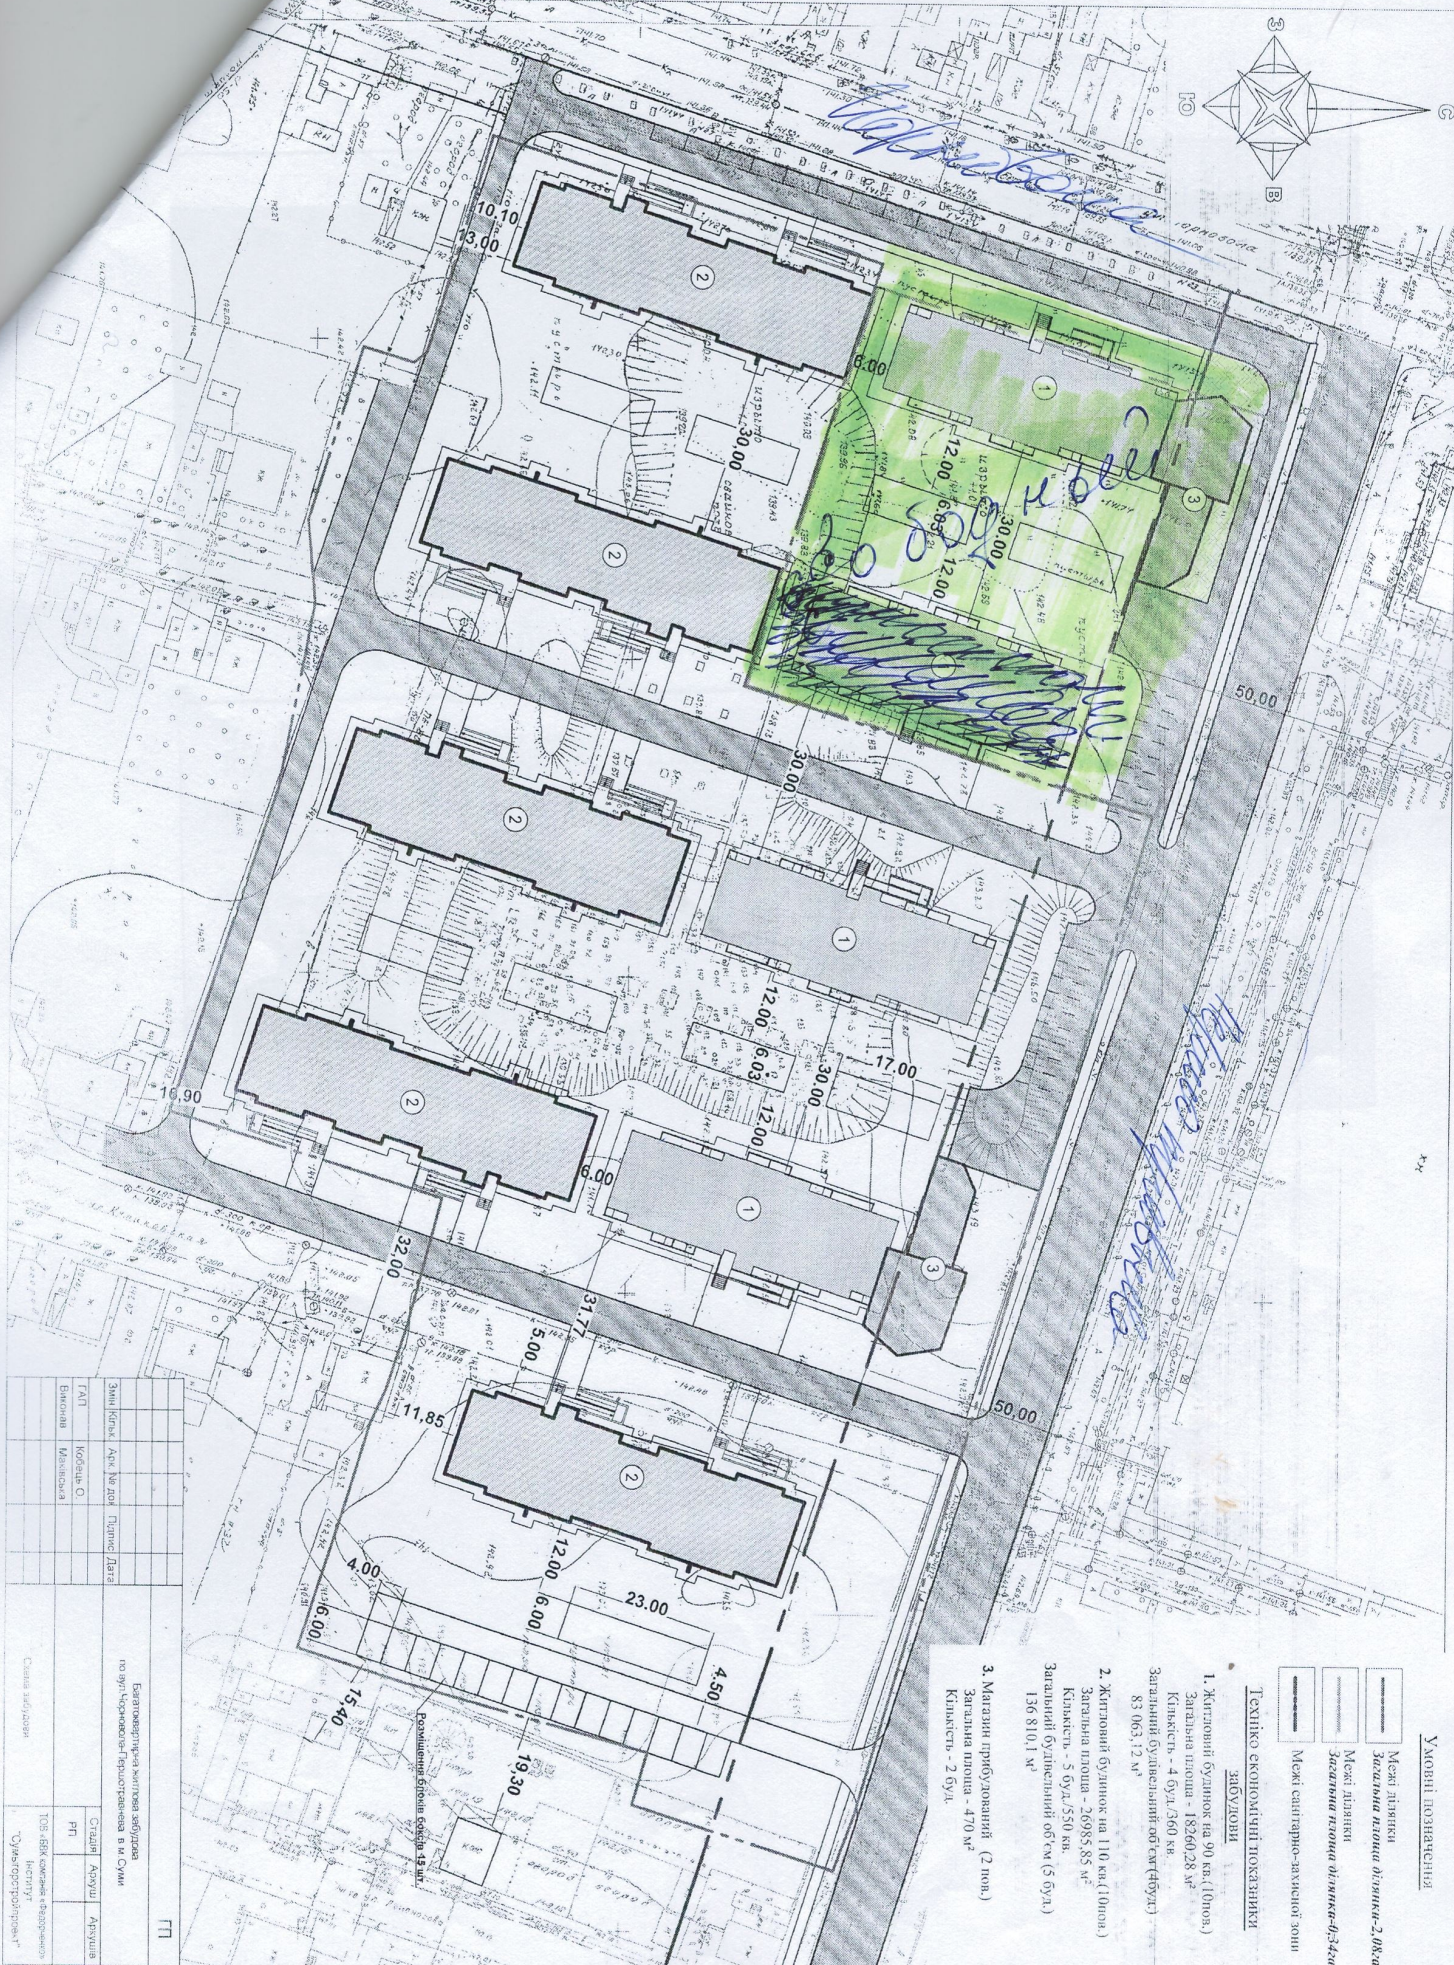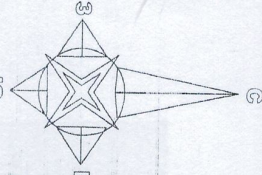

- Умовні позначення**
- Межі ділянки
 - Заказна площа ділянки - 2,08 га
 - Межі ділянки
 - Заказна площа ділянки - 4,34 га
 - Межі санітарно-захисної зони

Техніко економічні показники забудови

1. Житловий будинок на 90 кв. (10 пом.)
Заказна площа - 18260,28 м²
Кількість - 4 буд. / 560 кв.
Заказаний будівельний об'єм (кв.м) (буд.)
83 063,12 м³
2. Житловий будинок на 110 кв. (10 пом.)
Заказна площа - 26985,85 м²
Кількість - 5 буд. / 550 кв.
Заказаний будівельний об'єм (кв.м) (буд.)
136 810,1 м³
3. Магазин прибудований (2 пом.)
Заказна площа - 470 м²
Кількість - 2 буд.

Зам. буд.к.		Дат. буд.к.		Датум. Дале	
Експ. буд.	Варламов Є.	Варламов Є.	Варламов Є.	Варламов Є.	Варламов Є.

Статус буд.к.		Датум. Дале	
РП	Арх. буд.к.	РП	Арх. буд.к.

Євгеном Варламовим, кат. буд.к. в м. Суми
коз. буд.к. Варламов Є. - Варламов Є. в м. Суми

Служба буд.к. в м. Суми

ТОВ "БІСК" скановане "Евген Варламов" - м. Суми