


Тронько С.М.

диф б угабок 29

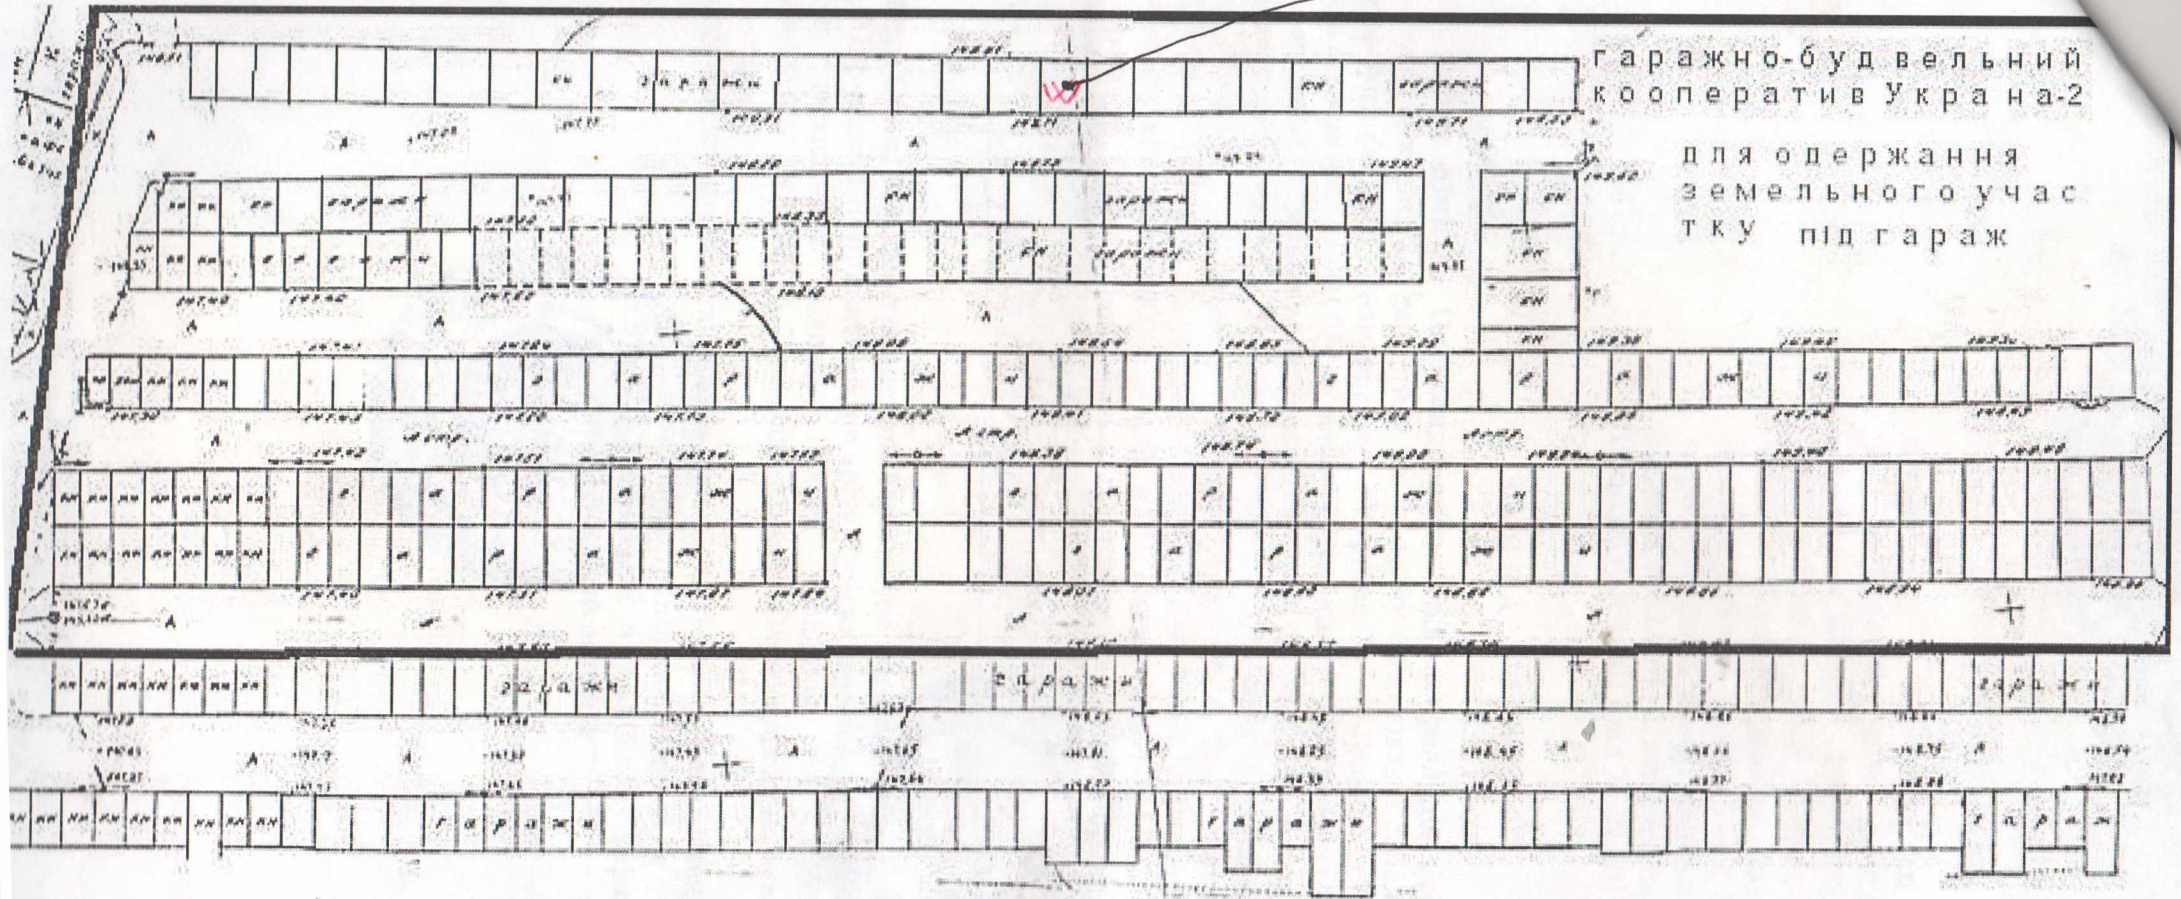

гаражно-будвельний
кооператив Украна-2
для одержання
земельного учас
тку під гараж