

# Дегтярџова Галина Василџвна вул. Заозерна, 32

ПЛАН ПРИСАДИБНОЇ ДџЛЯНКИ  
(анкопированный з плана забудџвалџ квартала)

вул. Заозерна будинок № 32

квартал № 601


Масштаб 1:500

Земельна дџлянка присадибна \_\_\_\_\_ кв.м.  
на користь рџблџвџ виконання \_\_\_\_\_

Ради народних депутатџв вџд \_\_\_\_\_

зарєєстрована \_\_\_\_\_

200 \_\_\_\_\_ р.

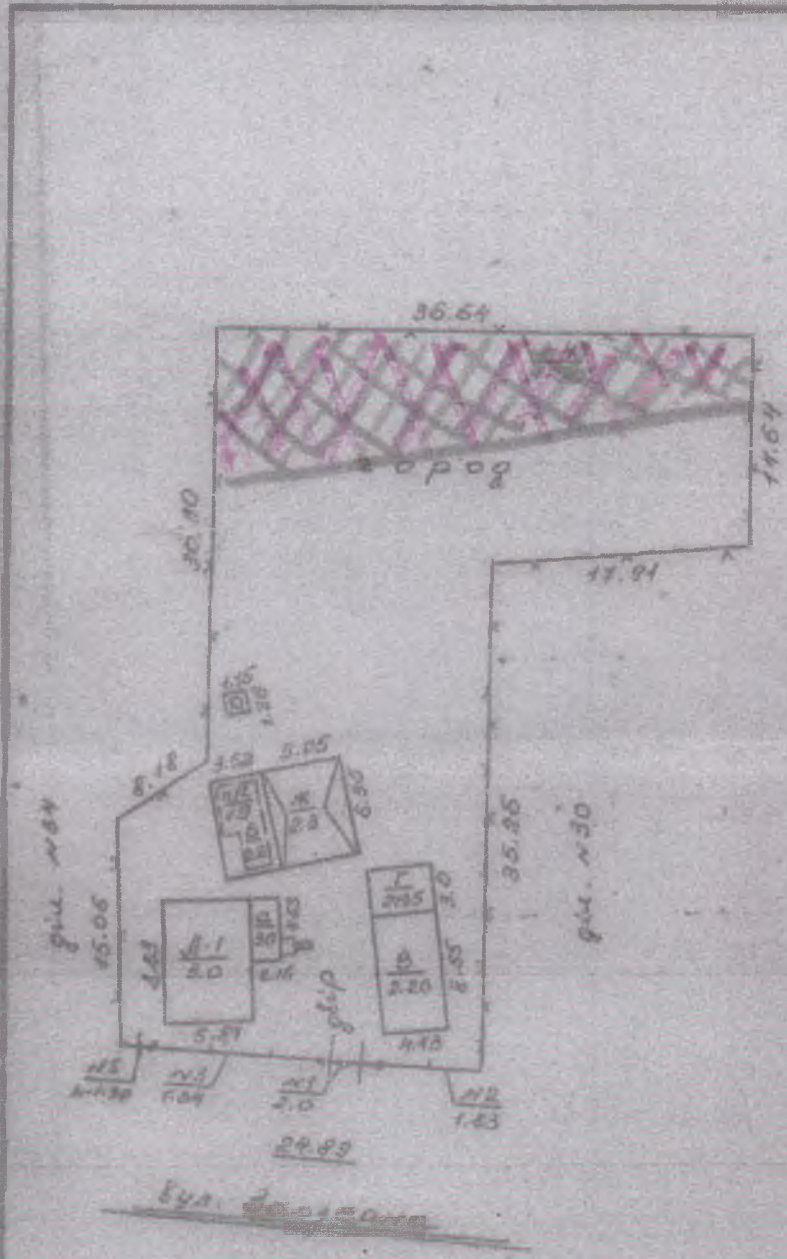

Площа присадибної дџлянки		
Загальна площа дџлянки за фактичним вимџром (кв.м.)		1319
В т.ч. по угџдкам (кв.м.)	під будівлями	
	всього	113
	жовтими	59
	іншими	114
	під парковим	130
під садом	фруктовим	
	декоративним	
	під горіхом	1016
	під	
Площа дџлянки за вџдповідною нормою		910
Надлишок земельної дџлянки (кв.м.)		409
Самовџльний зривџт (кв.м.)		
Примџтка		

Експлікація	
Литер. позначення	Назва будџвл
А-1	жила. будинок
Б, В	сарай
Г	л. кухня
Д	ввирялка
Ж	набџв
Н-1	погрџб
Н-2	Колодець

Виконано поточних змџн  
проект Людмила Стекло  
"03" 12 2010р.

КП Супер Володимир  
ТЕХНІЧНОЇ ІНЖЕНЕРНОЇ СПЕЦІАЛІЗАЦІЇ

Директор	<u>Л.С. Андранасџев</u>
Рєє. тех. змџн	<u>Л.С. Савина</u>
Інженер	<u>Л.С. Матвишџва</u>

Дата виготовлення: 16. 03 2010р.

№ 29. 01. 2010р.

