


**План земельної ділянки, яка надається в оренду  
фізичній особі-підприємцю Ганнусу Валентину Яковлевичу  
за адресою: м. Суми, вул. Засумська, 5**

СИТУАЦІЙНИЙ ПЛАН  
Масштаб 1:2 000  
Місцезнаходження земельної ділянки

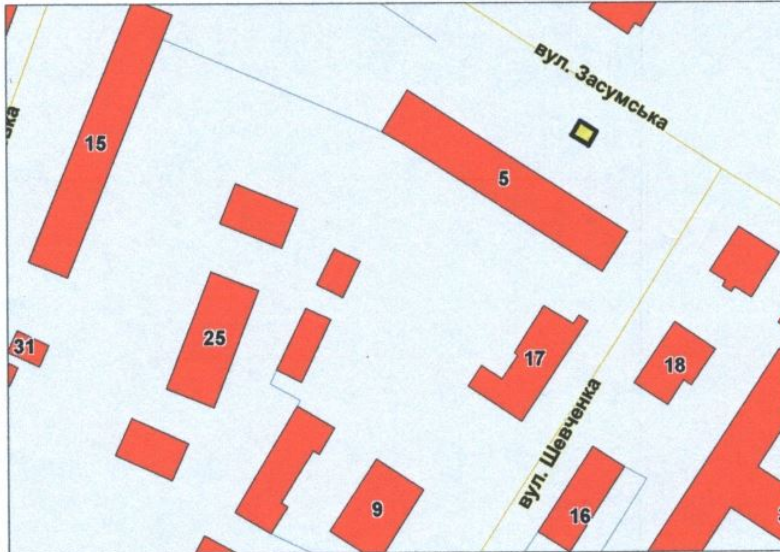

**ОПИС МЕЖ**

Від А до Б - Земля загального користування (вул. Засумська)  
Від Б до В - Землекористування підприємця Бархо В.О.  
Від В до А - Прибудинкова територія будинку № 5 по вул. Засумська



		2016			
			<b>Земельна ділянка ФОП Ганнуса Валентина Яковлевича за адресою: м. Суми, вул. Засумська, 5</b>		
Склав	Дутова Т.А.		Технічна документація із землеустрою щодо встанов- лення меж земельної ділянки в натурі (на місцевості)	Стадія Т.Д.	Аркуш 1
Директор	Бакута Р.О.		План земельної ділянки, яка надається в оренду Масштаб 1:200	ПП "Кадастр-С" 2016 р.	