


# СХЕМАТИЧНИЙ ПЛАН ЗЕМЕЛЬНОЇ ДІЛЯНКИ

На нежитлові приміщення

Вул. Чернігівська, 12 м. Суми

Масштаб 1:1000

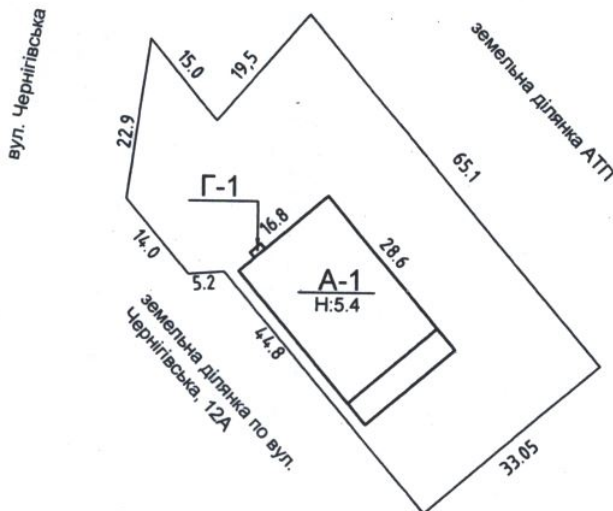

Експлікація													
Літера за планом	Назва будинку, господарських будівель	Площа земельної ділянки, у т. ч.									Примітка		
		Загальна площа м2	Під будинком, господарськими будівлями			Під двором	Під садом			Під доріжками та в'їздом	Під городом	норма	лишки
			усього	під будинком	під господ. будівлями		фруктов. деревами	декорат. деревами					
1	2	3	4	5	6	7	8	9	10	11	12	13	
А-1	Нежитлові приміщення	2014	2014	488,8		1525,2							

ФОП Дячук Ю.О.		
ФОП		Дячук Ю.О.
Склав		Дячук Ю.О.
Перевірив		Дячук Ю.О.