




ДЕРЖАВНИЙ
АКТ
НА ПРАВО ПОСТІЙНОГО
КОРИСТУВАННЯ ЗЕМЛЕЮ

Серія СМ № 00089



ПЛАН ЗОВНІШНІХ МЕЖ

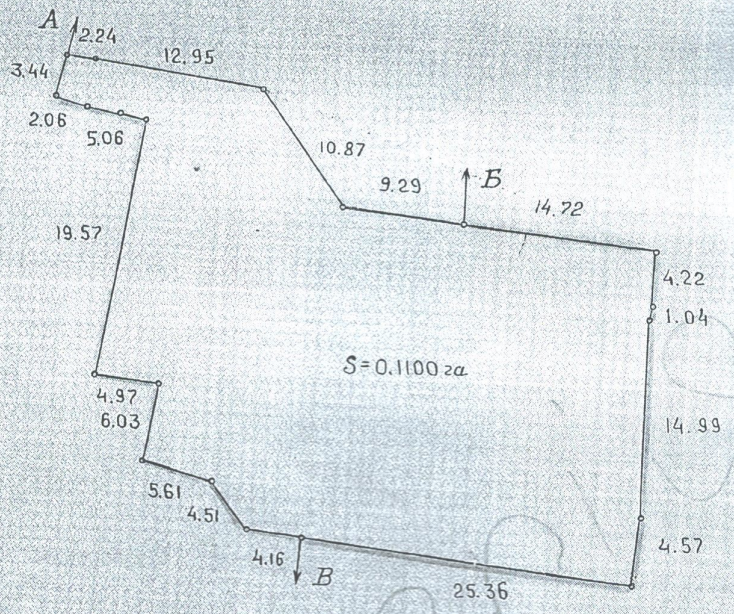

ОПИС МЕЖ

- Від А до В земля ТОВ „Ескулап“
- “ Б до В земля Сумської міської ради
- “ В до А земля ТОВ „Сумиоблагротехсервіс“



Масштаб 1: 500