


МІСЦЕ РОЗМІЩЕННЯ ДІЛЯНКИ

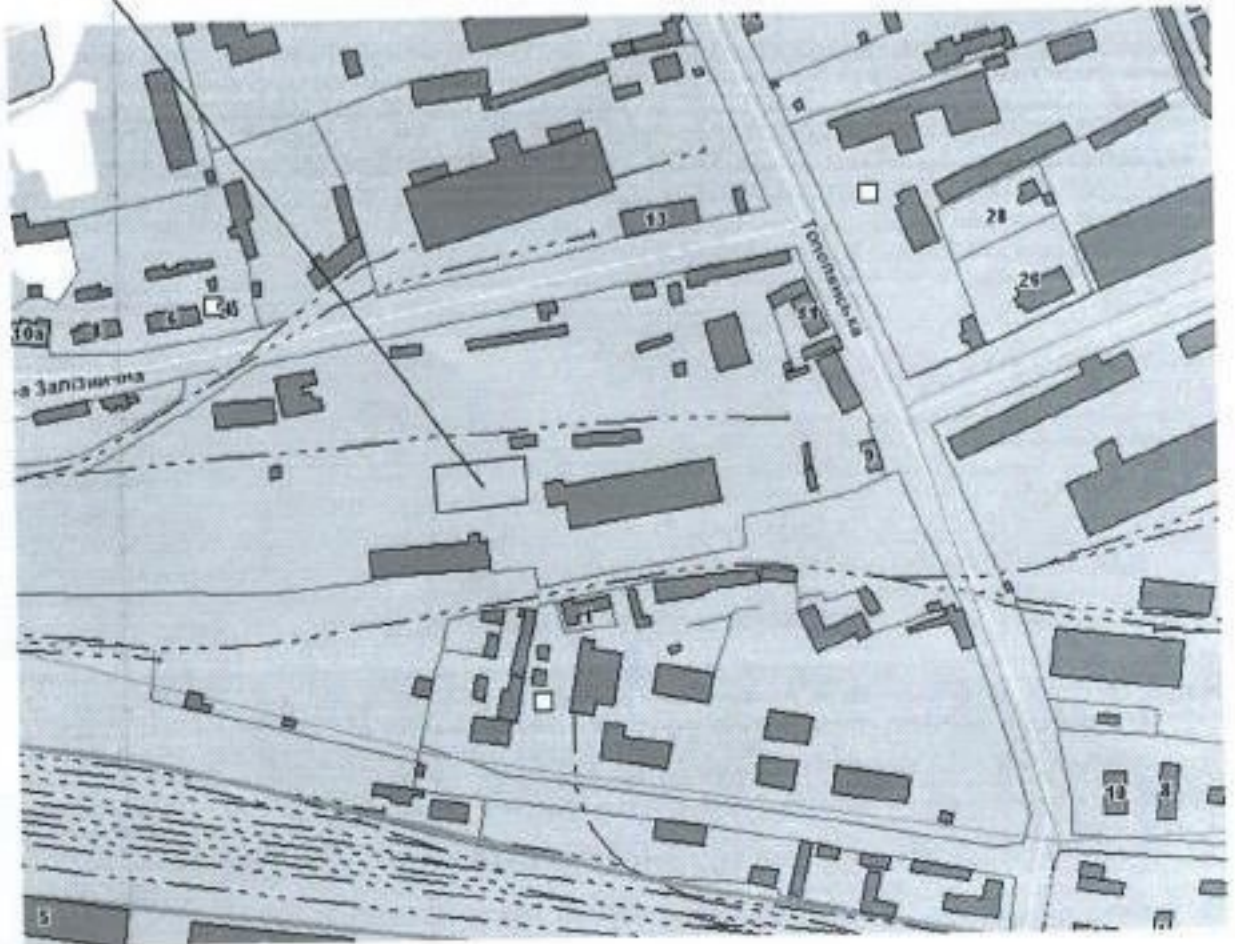


УМОВНІ ПОЗНАЧЕННЯ




Земельна ділянка, яка запроєктована до відведення


		Замовник: Мельник Маріанна Вікторівна			
		м. Суми, вул. Тополянська, 9			
		Сумська міська рада			
Склад	Р. О. Бакута		Стадія	Аркуш	Аркушів
			Проект землеустрою щодо відведення земельної ділянки	ПЗ	1
			м. Суми - 2017 р.		
			План земельної ділянки Масштаб 1 : 2 000		

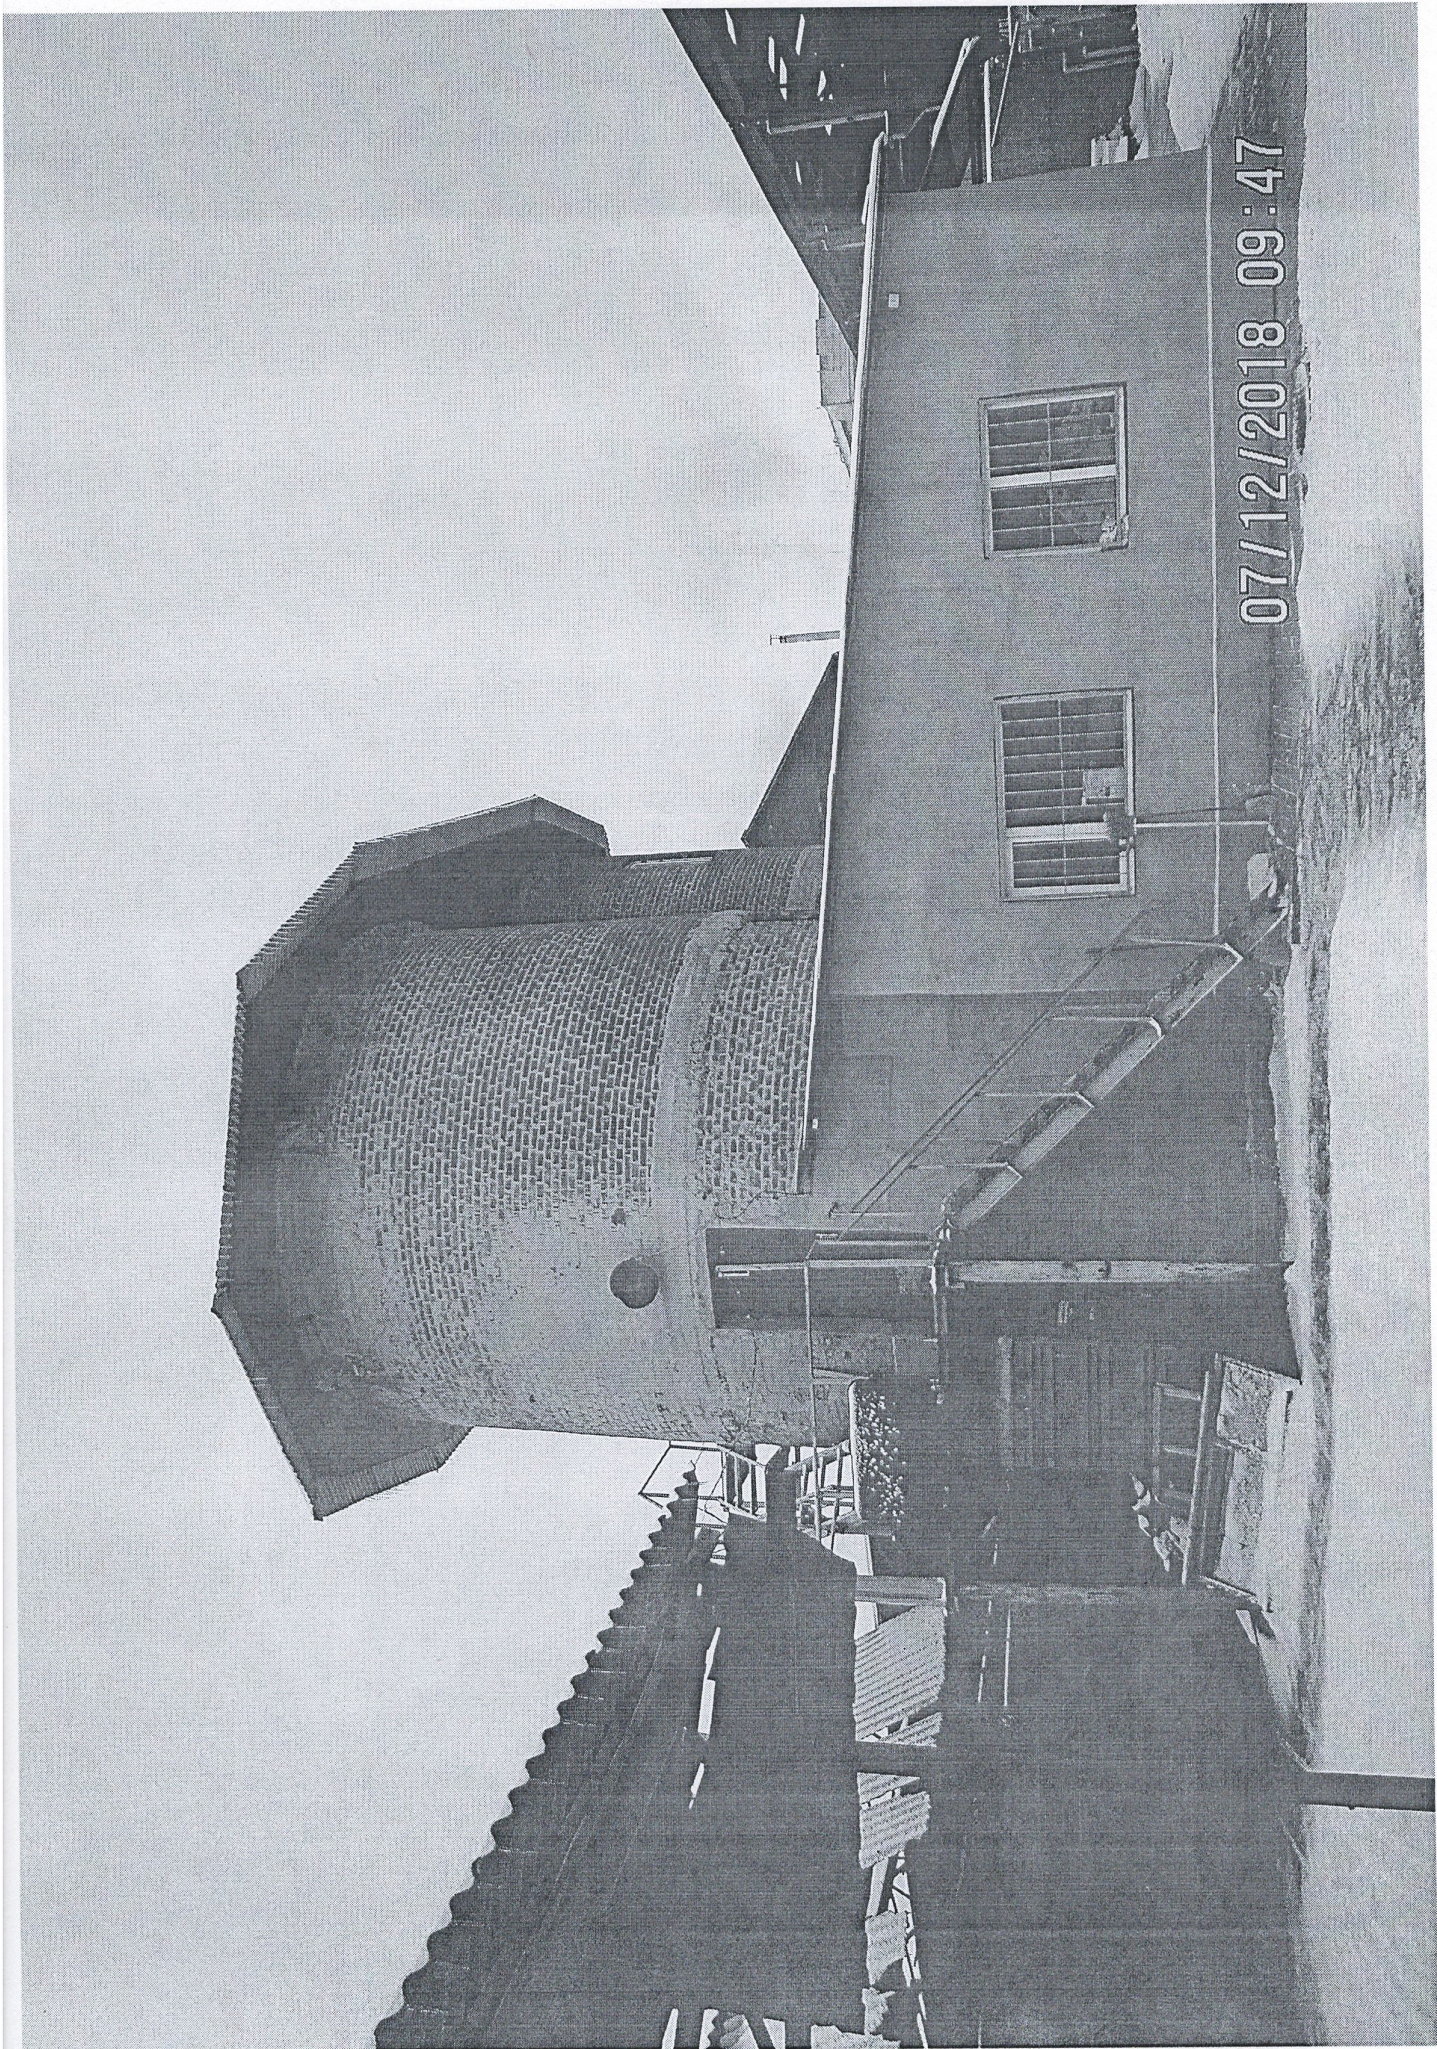

07/12/2018 09:47

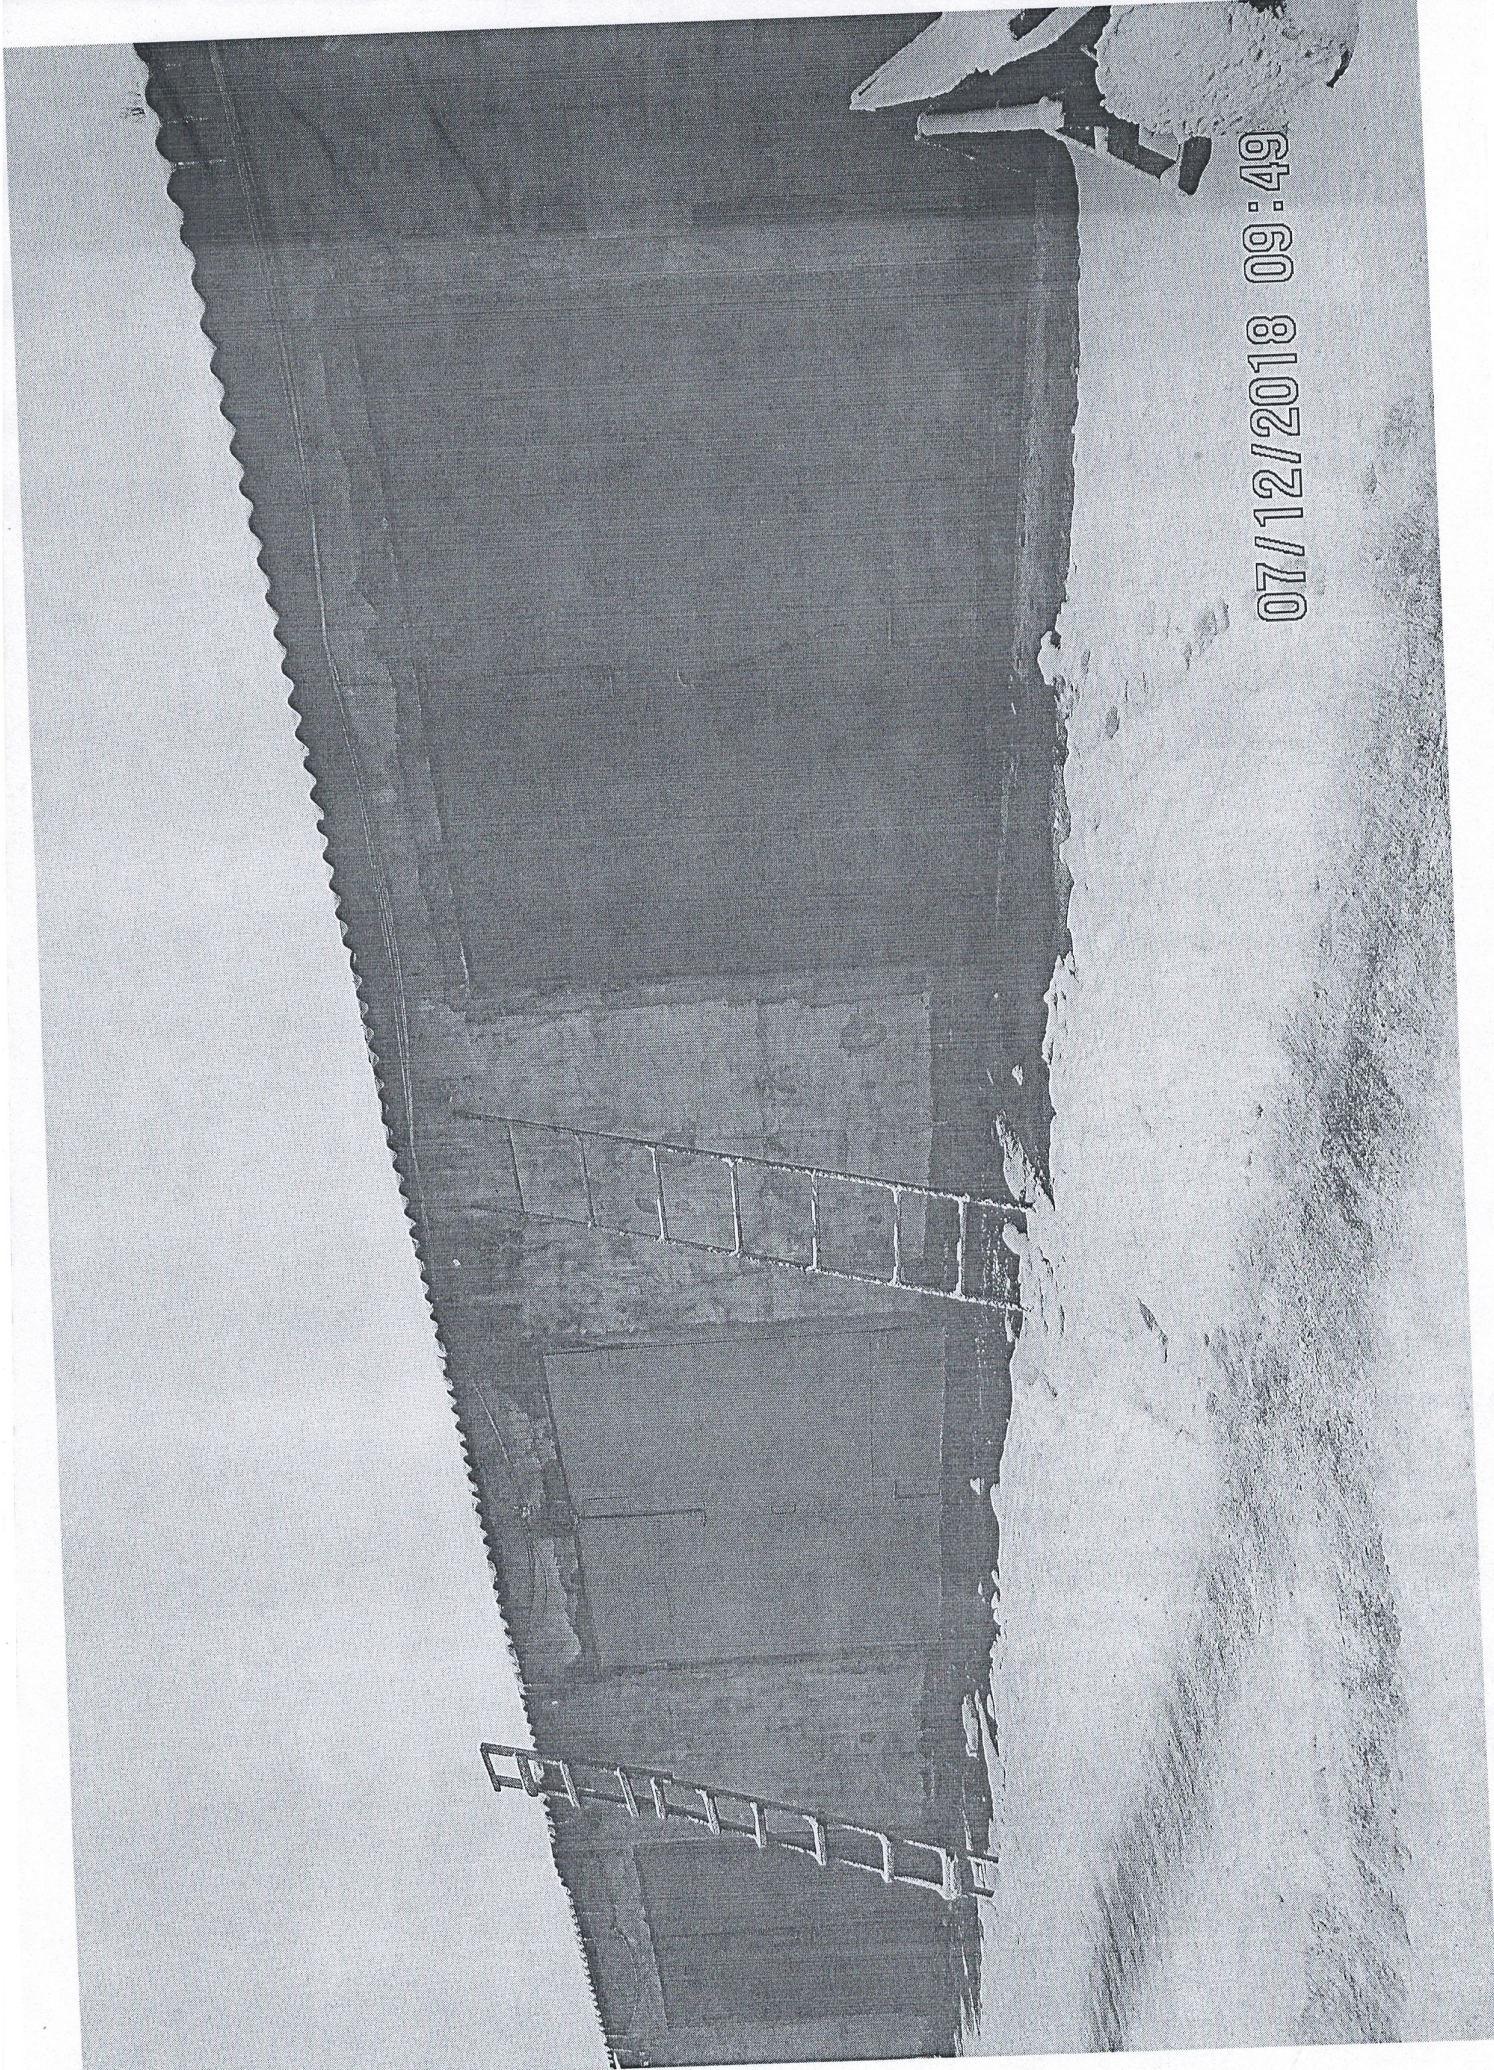

07/12/2018 09:49

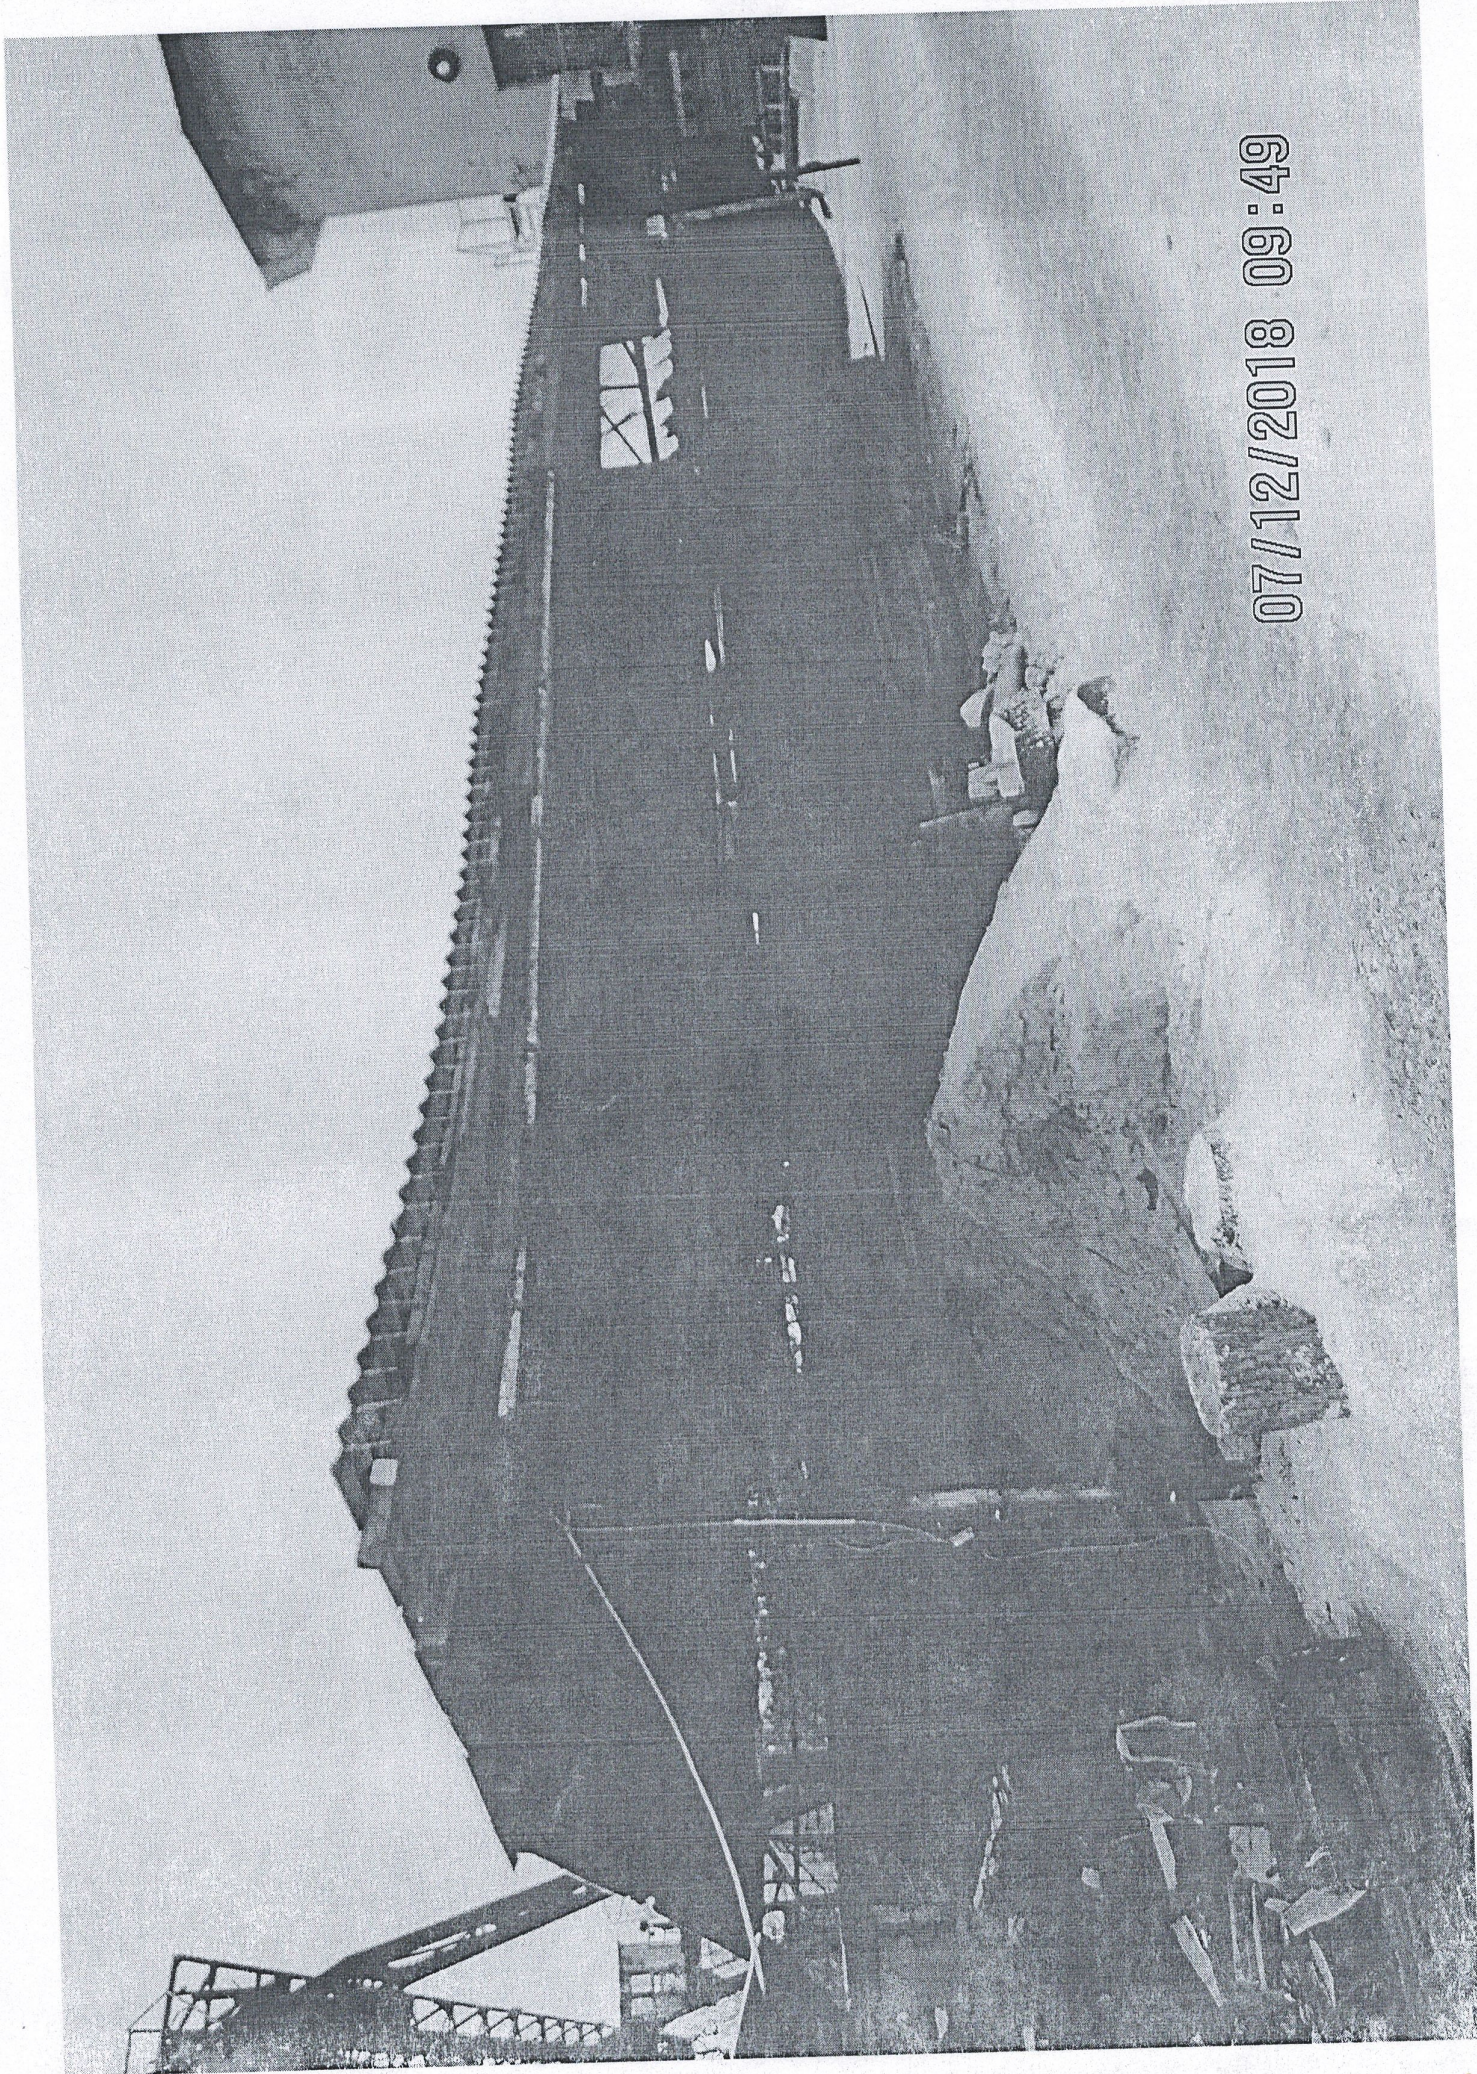

07/12/2018 09:49