


Розміщення ділянки

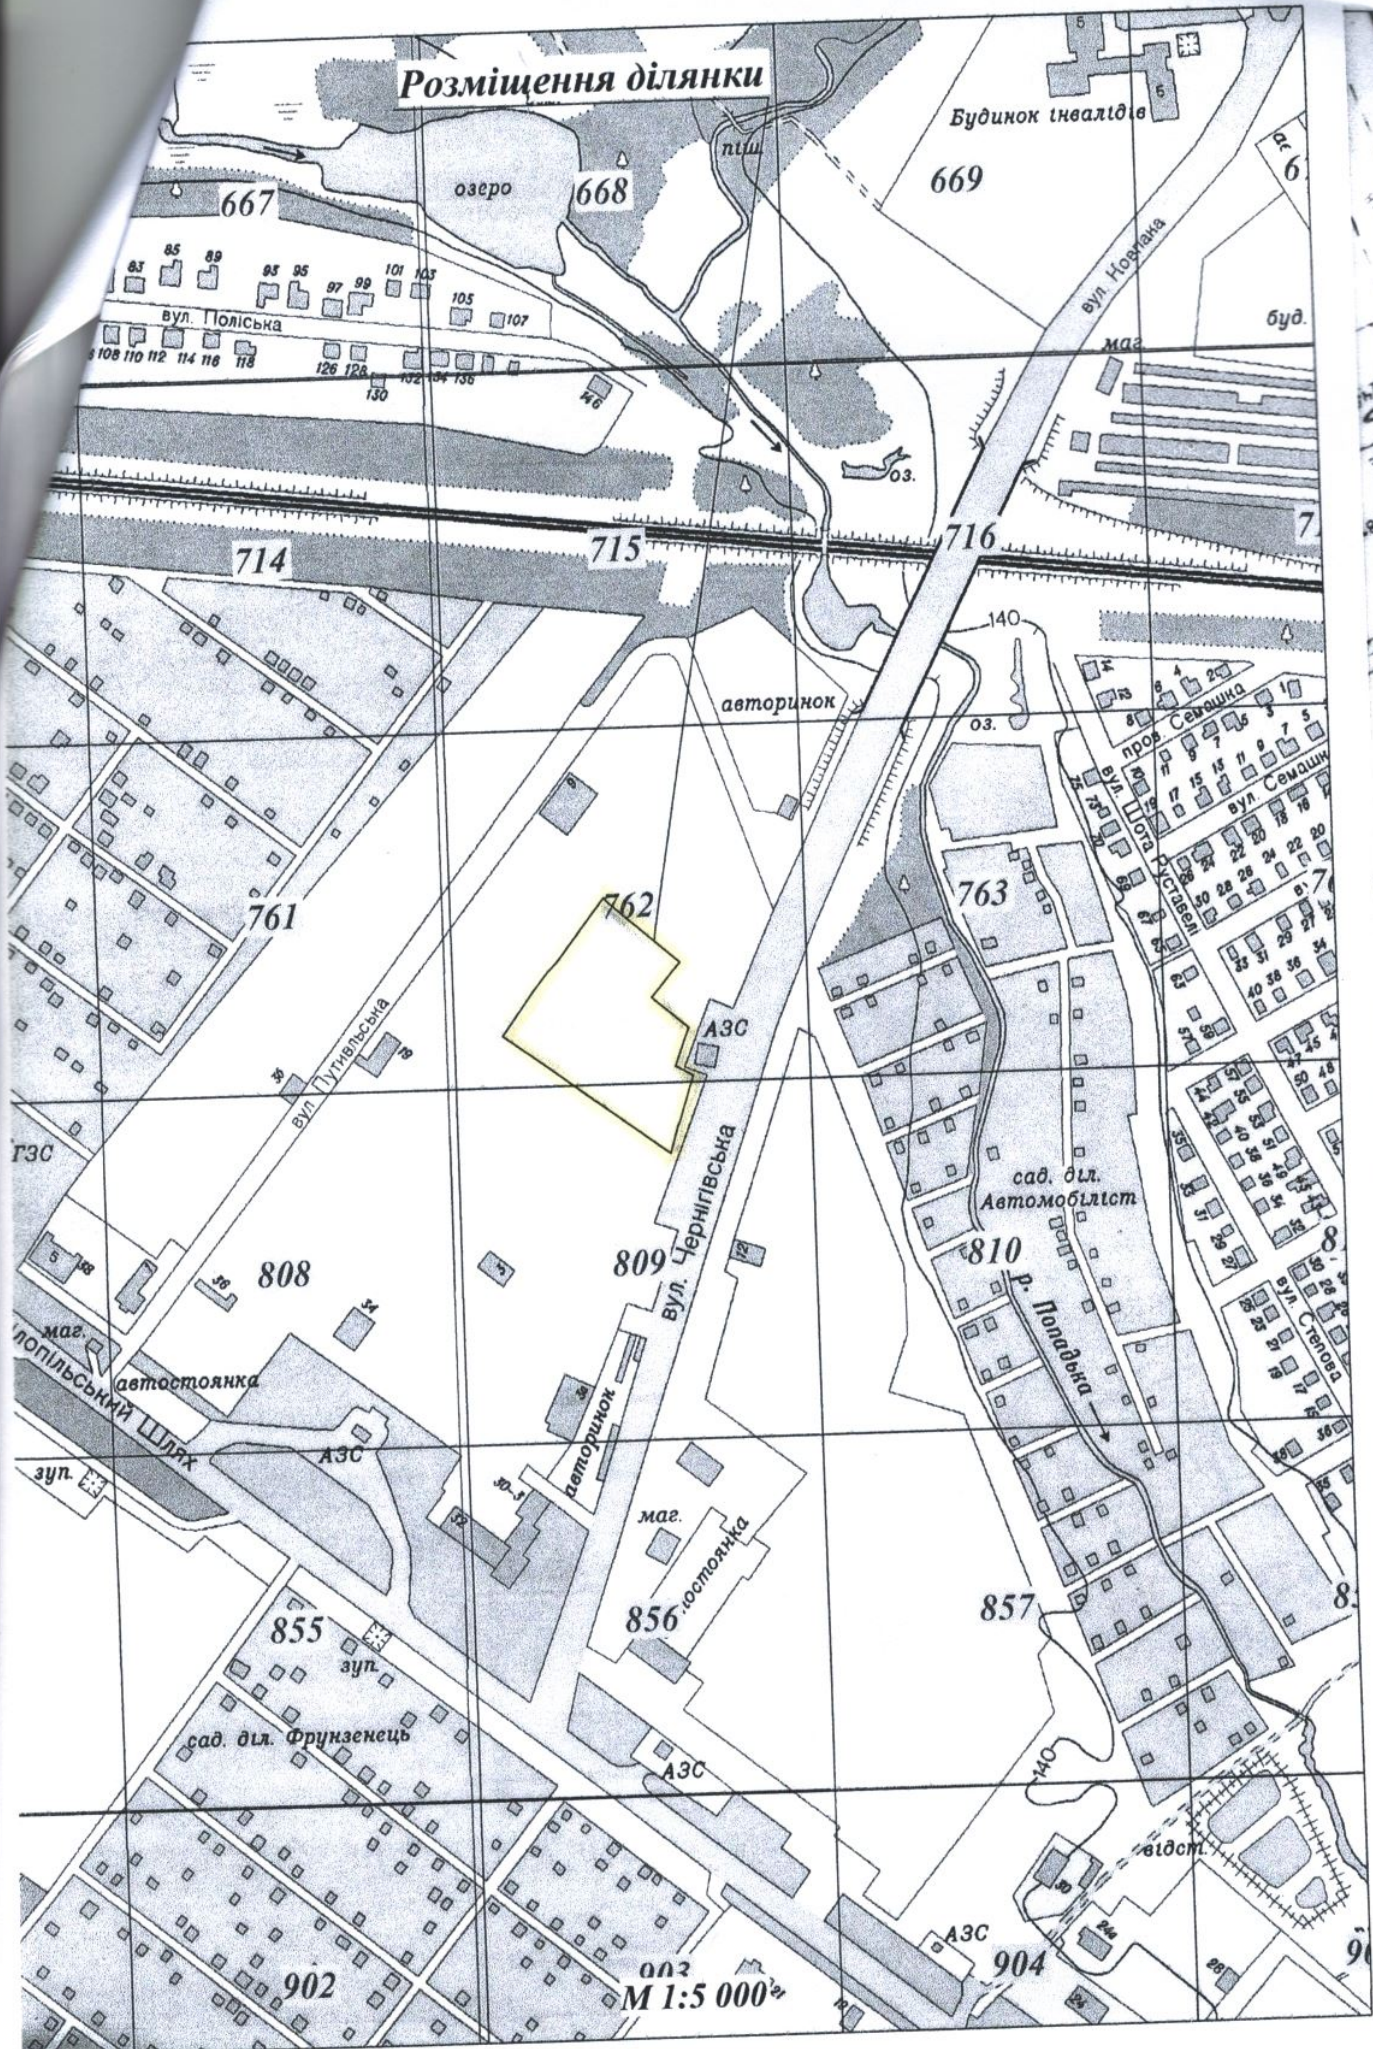

157
156
