


Передпроектна пропозиція місця розташування КТП-6/0,4 кВ (на перспективний розвиток електричних мереж ПАТ "Сумиобленерго")

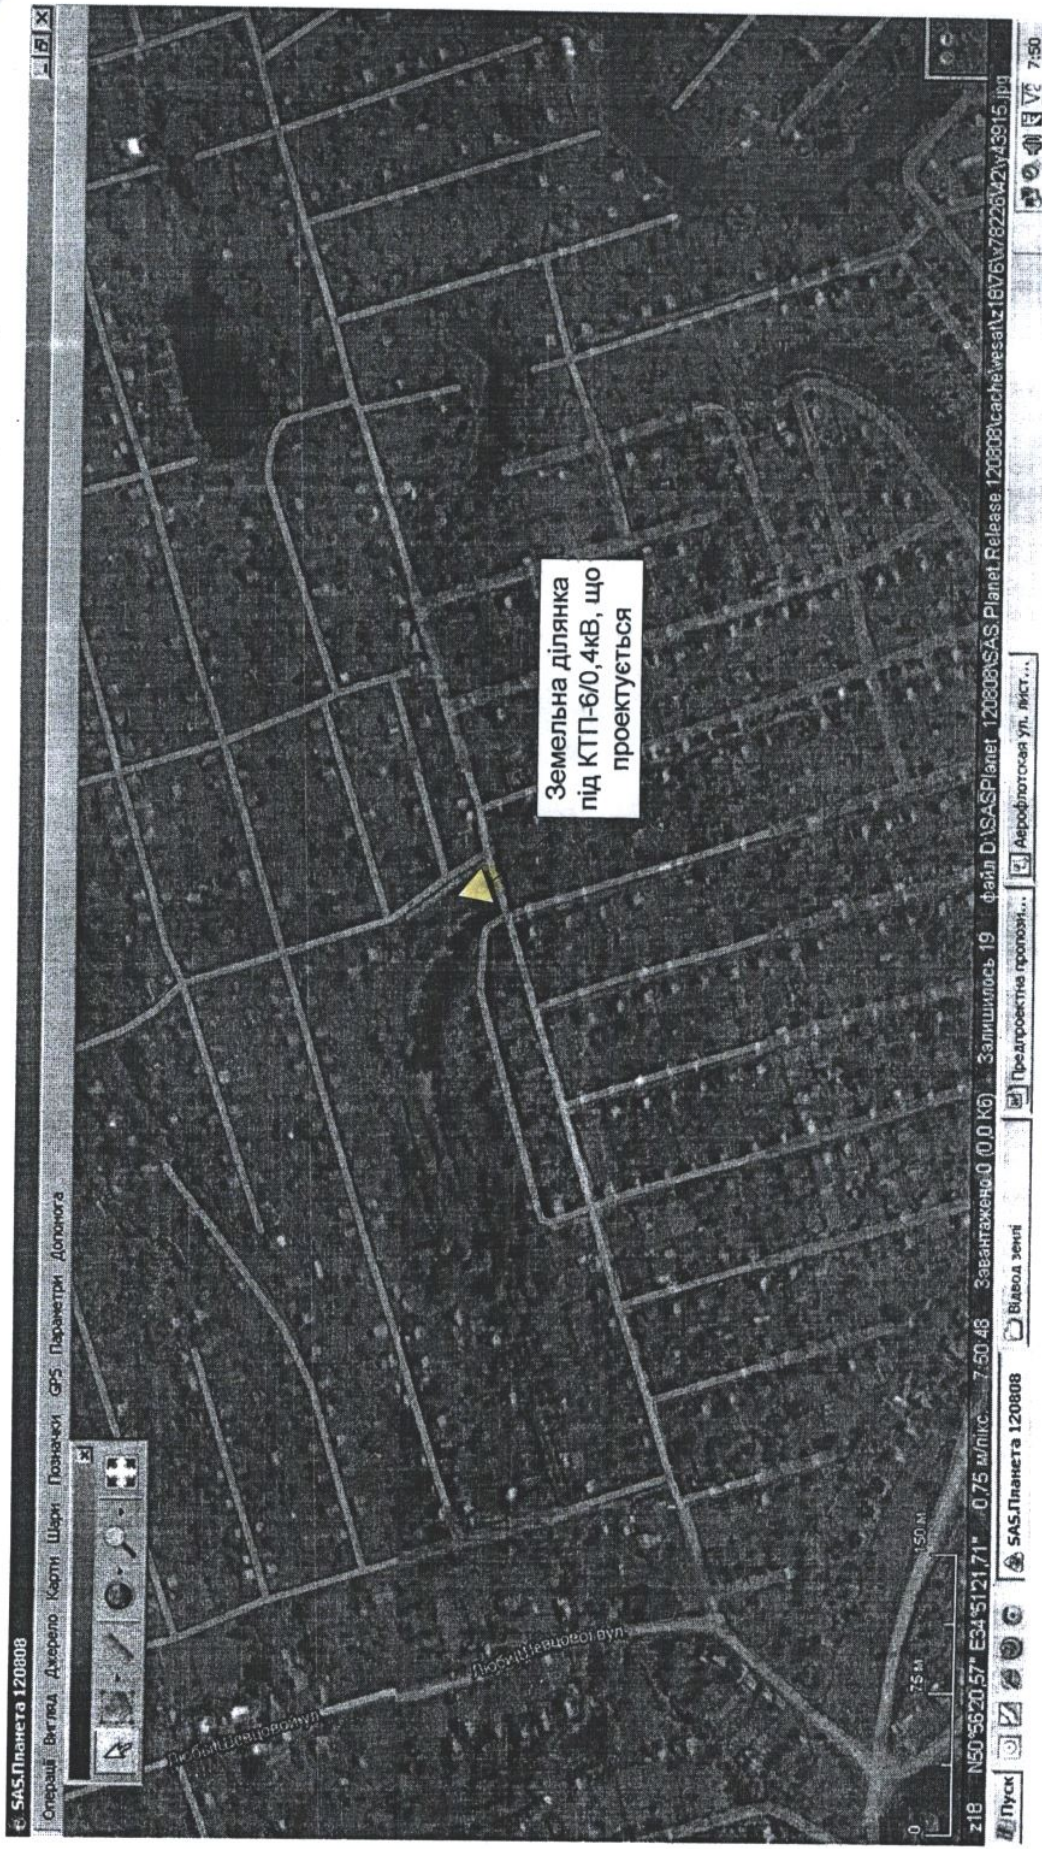

ПАТ "Сумиобленерго"

на території Громадської організації
"Садівниче об'єднання "Озерне"

