



СИТУАЦІЙНИЙ ПЛАН

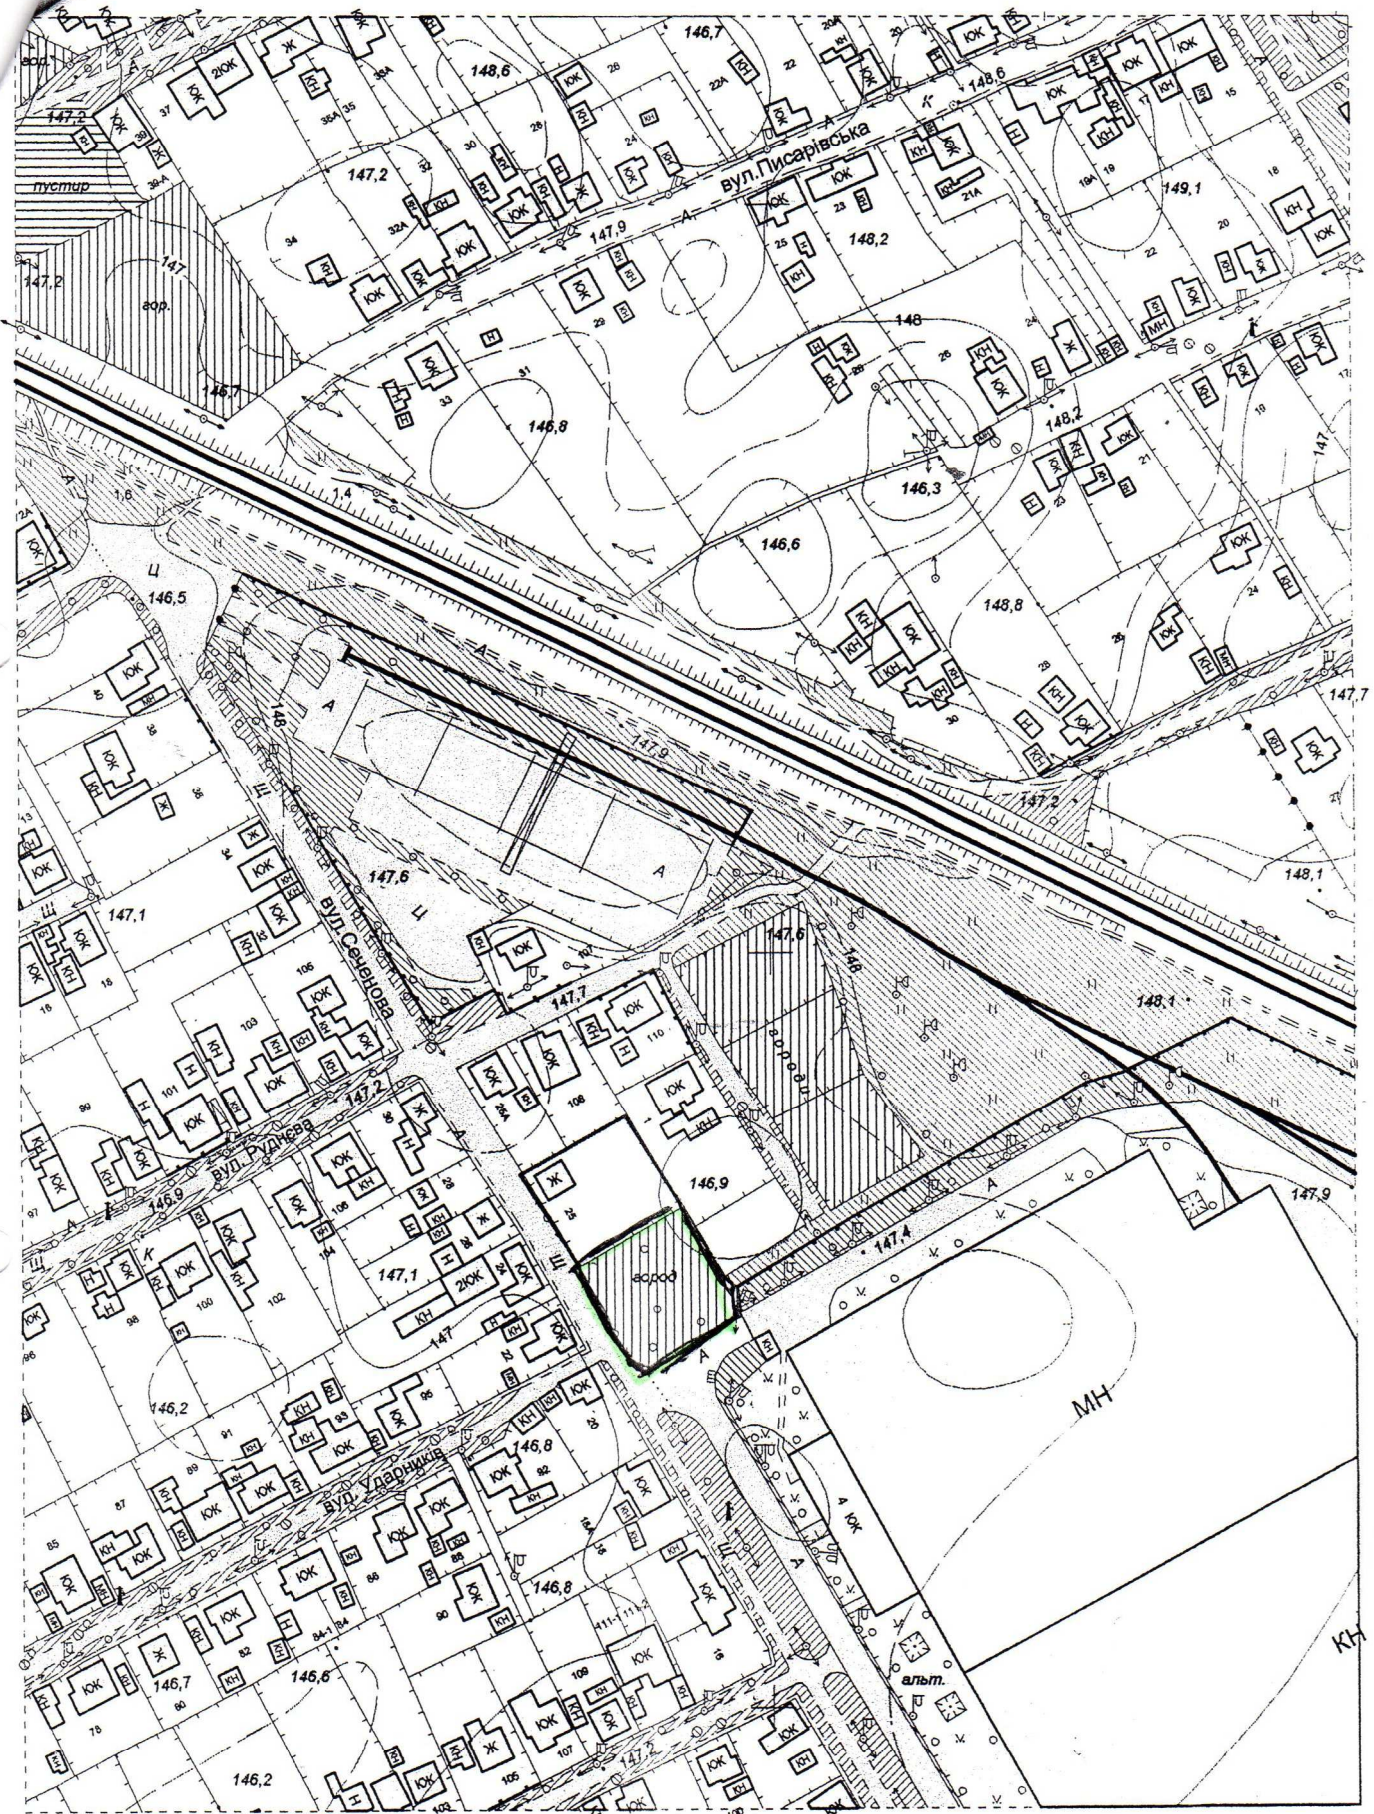

М 1: 2000

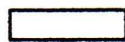

місцезнаходження земельної ділянки