



ФОП Мельник Маріанна Вікторівна

вул. Тополянська, 9

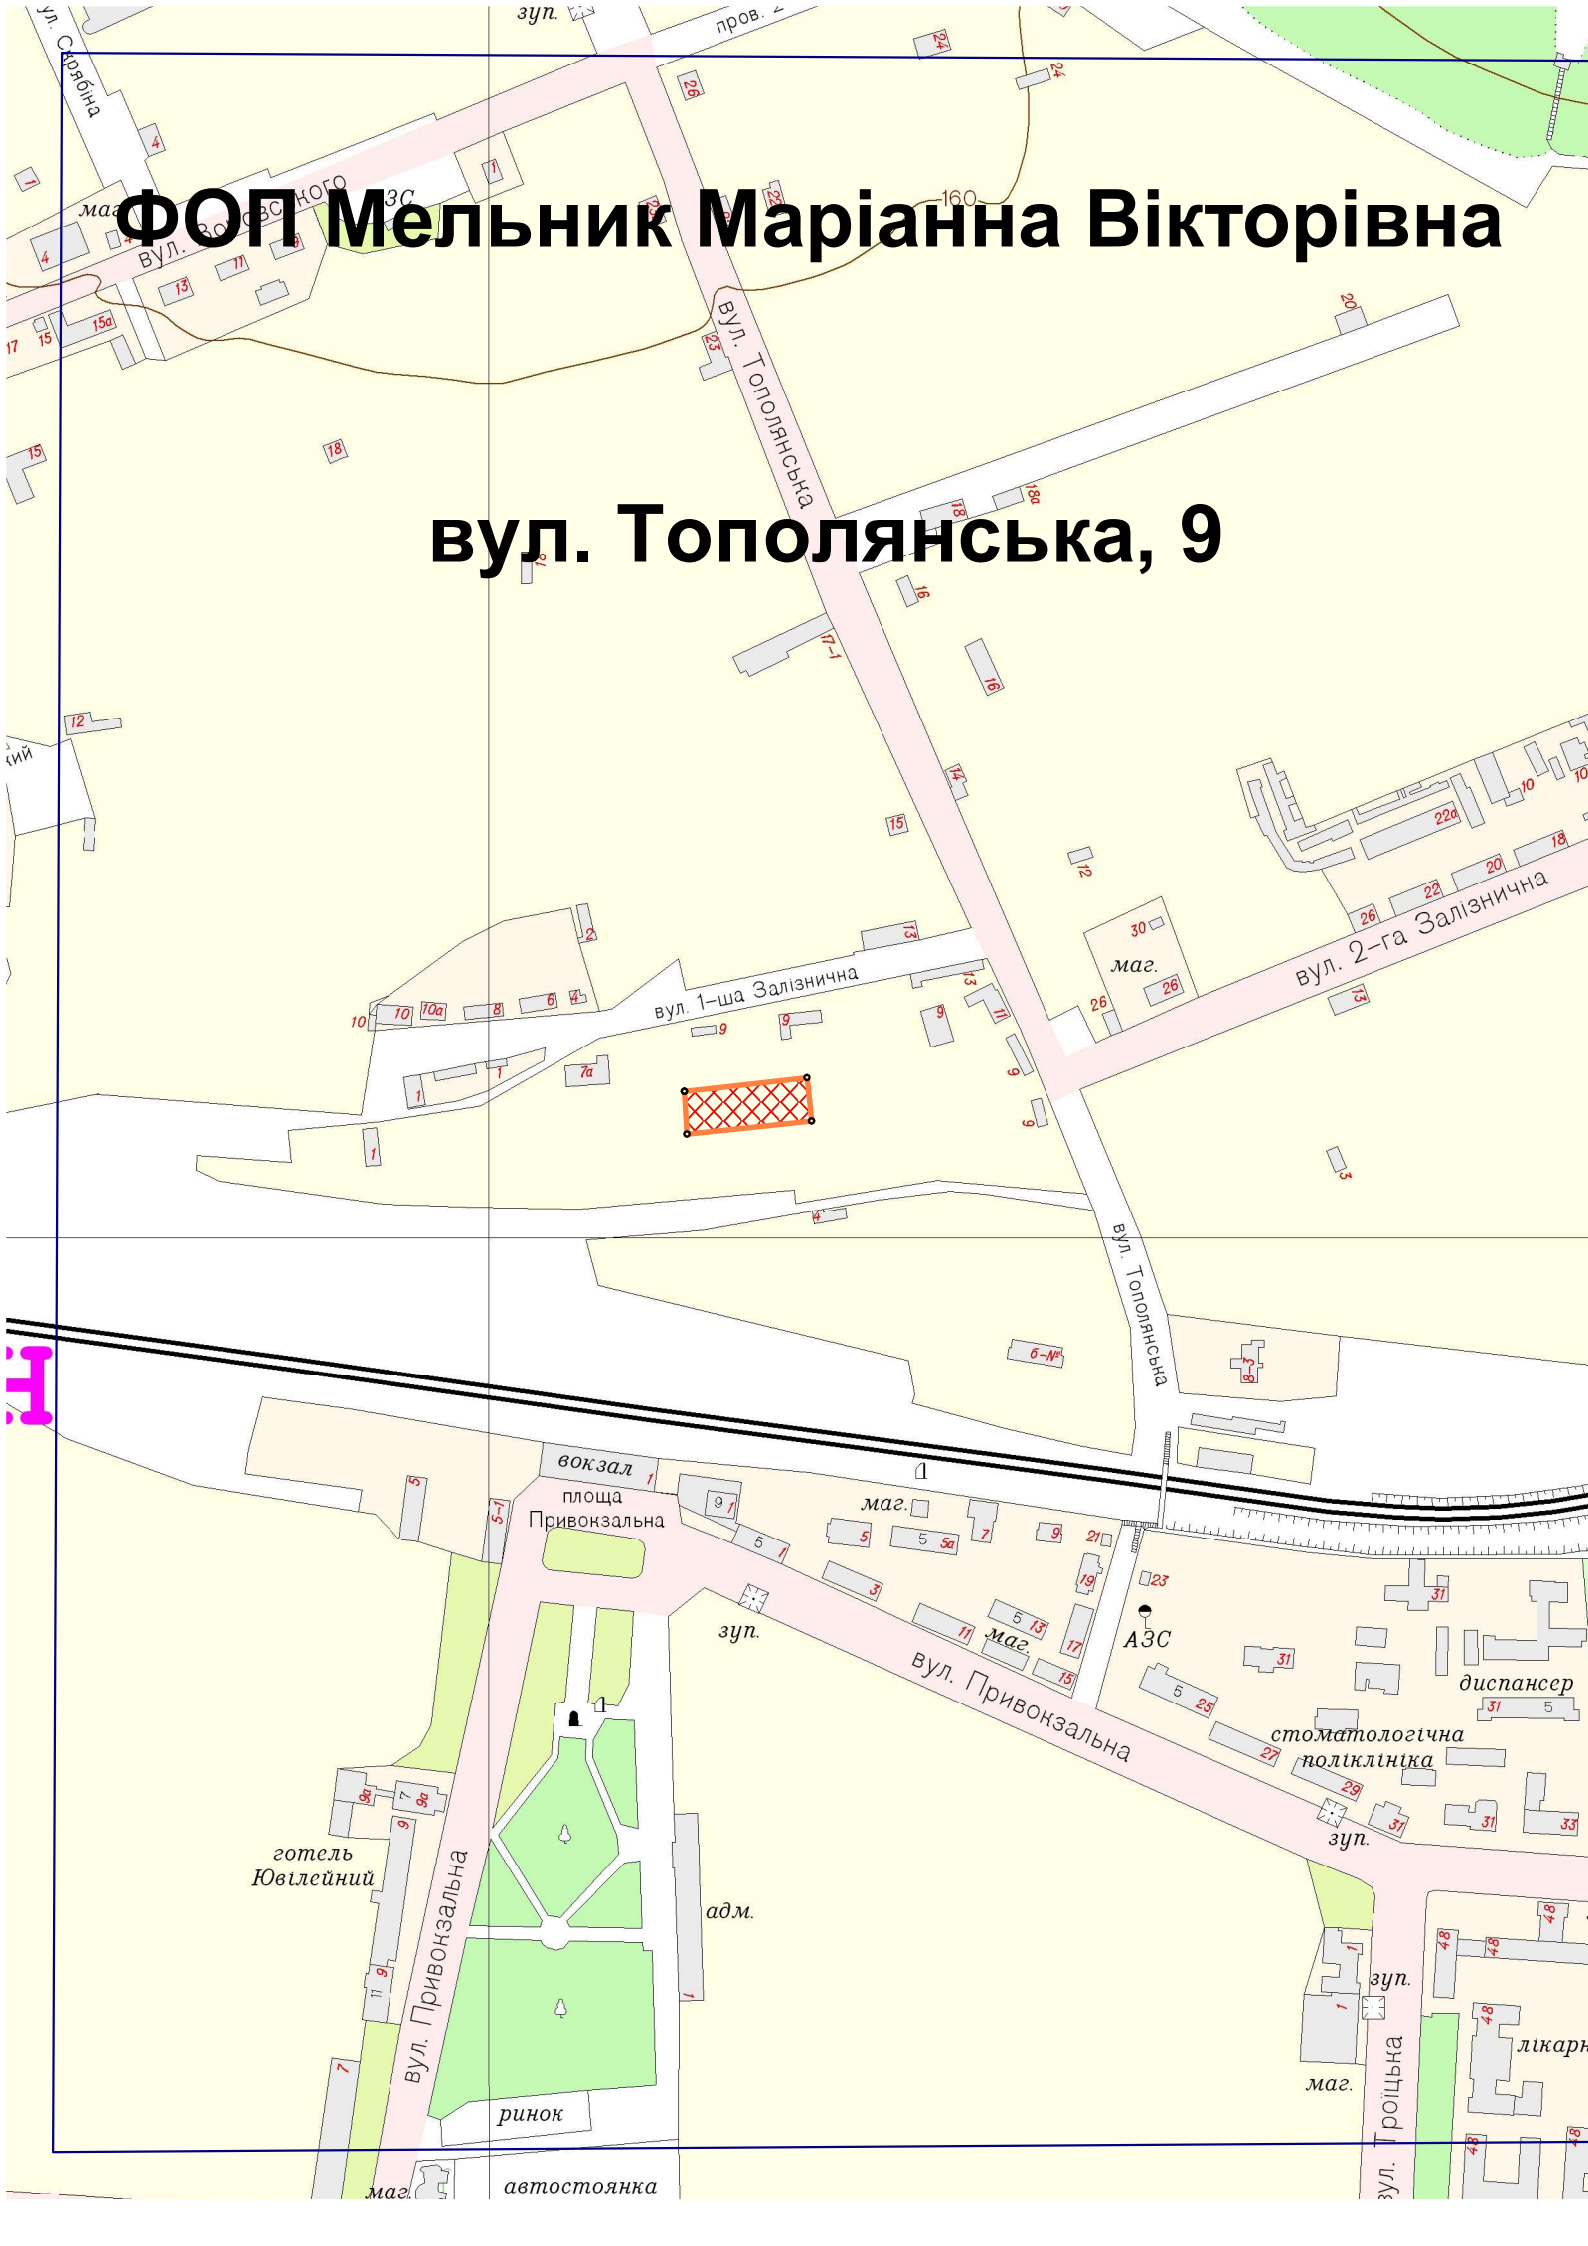

МІСЦЕ РОЗМІЩЕННЯ ДІЛЯНКИ

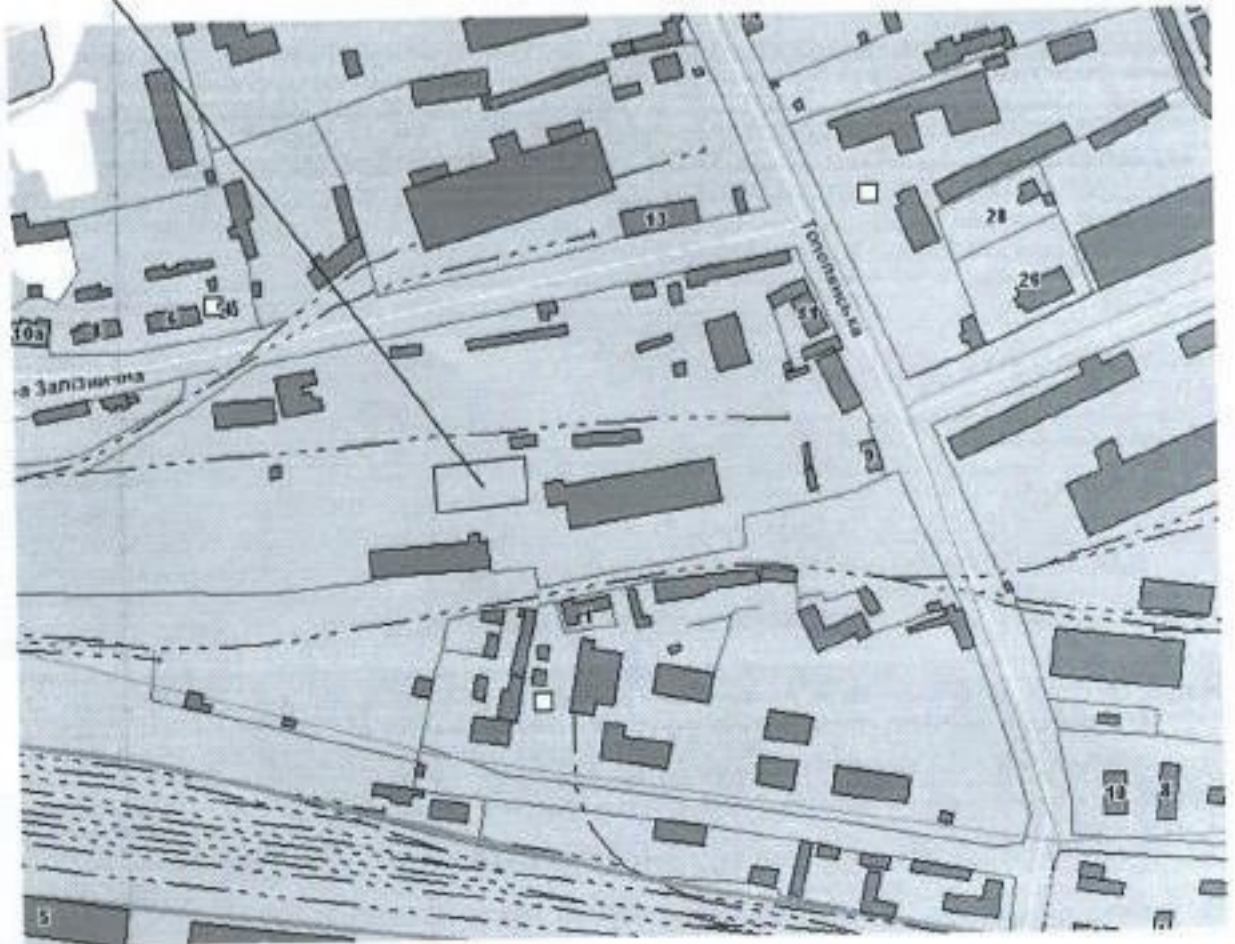


УМОВНІ ПОЗНАЧЕННЯ




Земельна ділянка, яка запроєктована до відведення

				Замовник: Мельник Маріанна Вікторівна			
				м. Суми, вул. Тополянська, 9			
				Сумська міська рада			
Склад	Р. О. Бакута			Проект землеустрою щодо відведення земельної ділянки	Стадія	Аркуш	Аркушів
					ПЗ	1	1
				План земельної ділянки	м. Суми - 2017 р.		
				Масштаб 1 : 2 000			



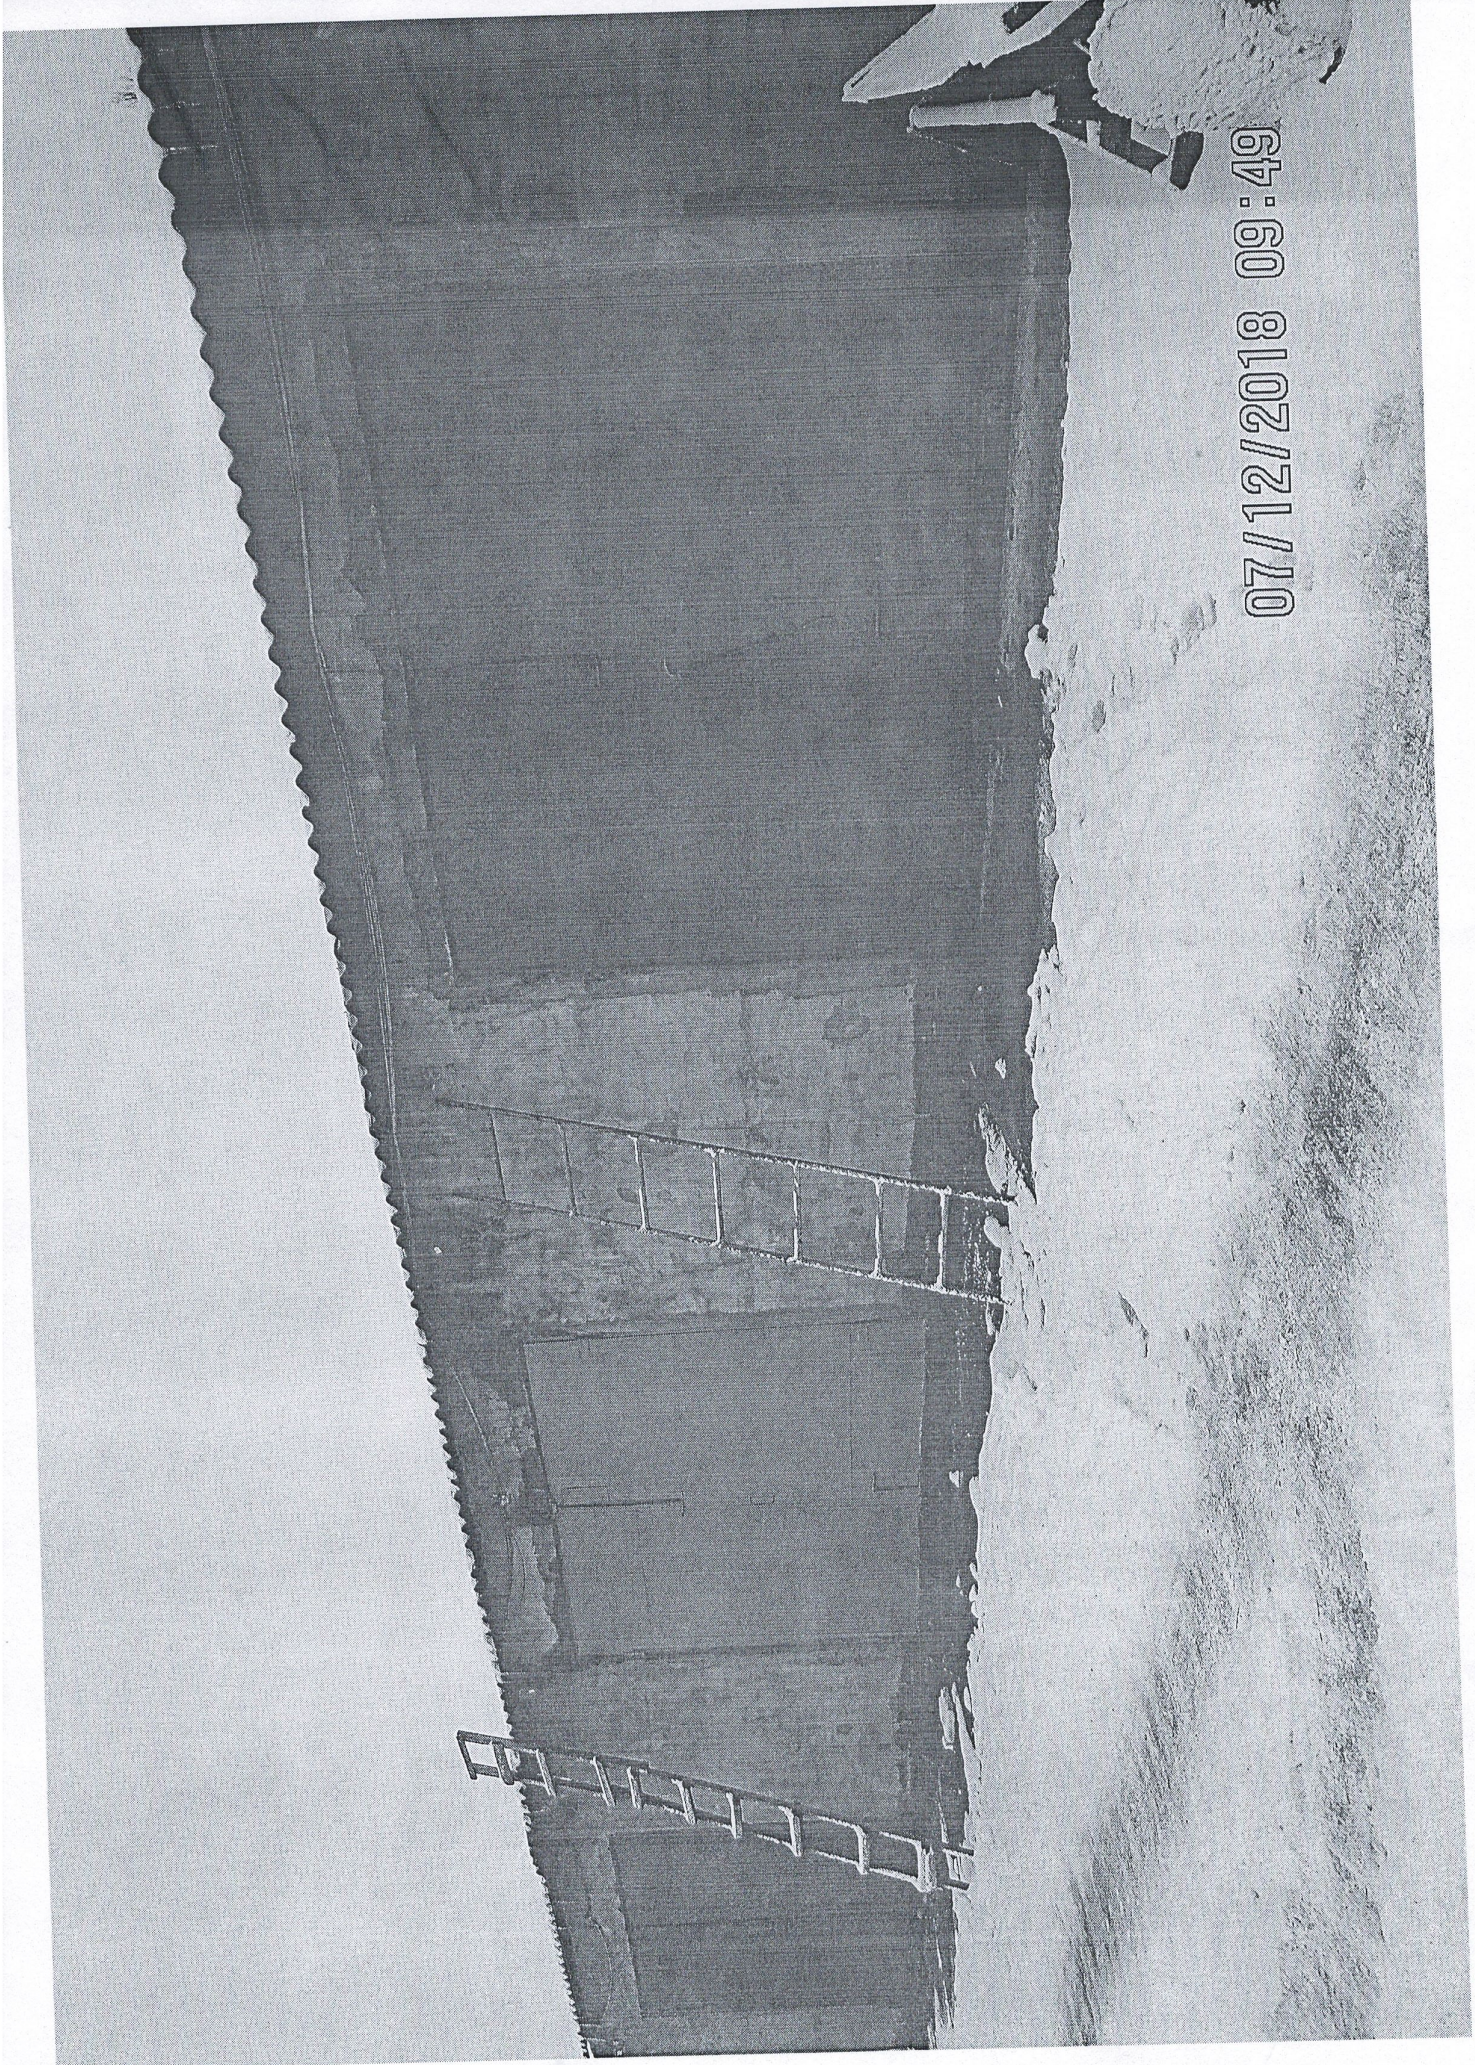

07/12/2018 09:49

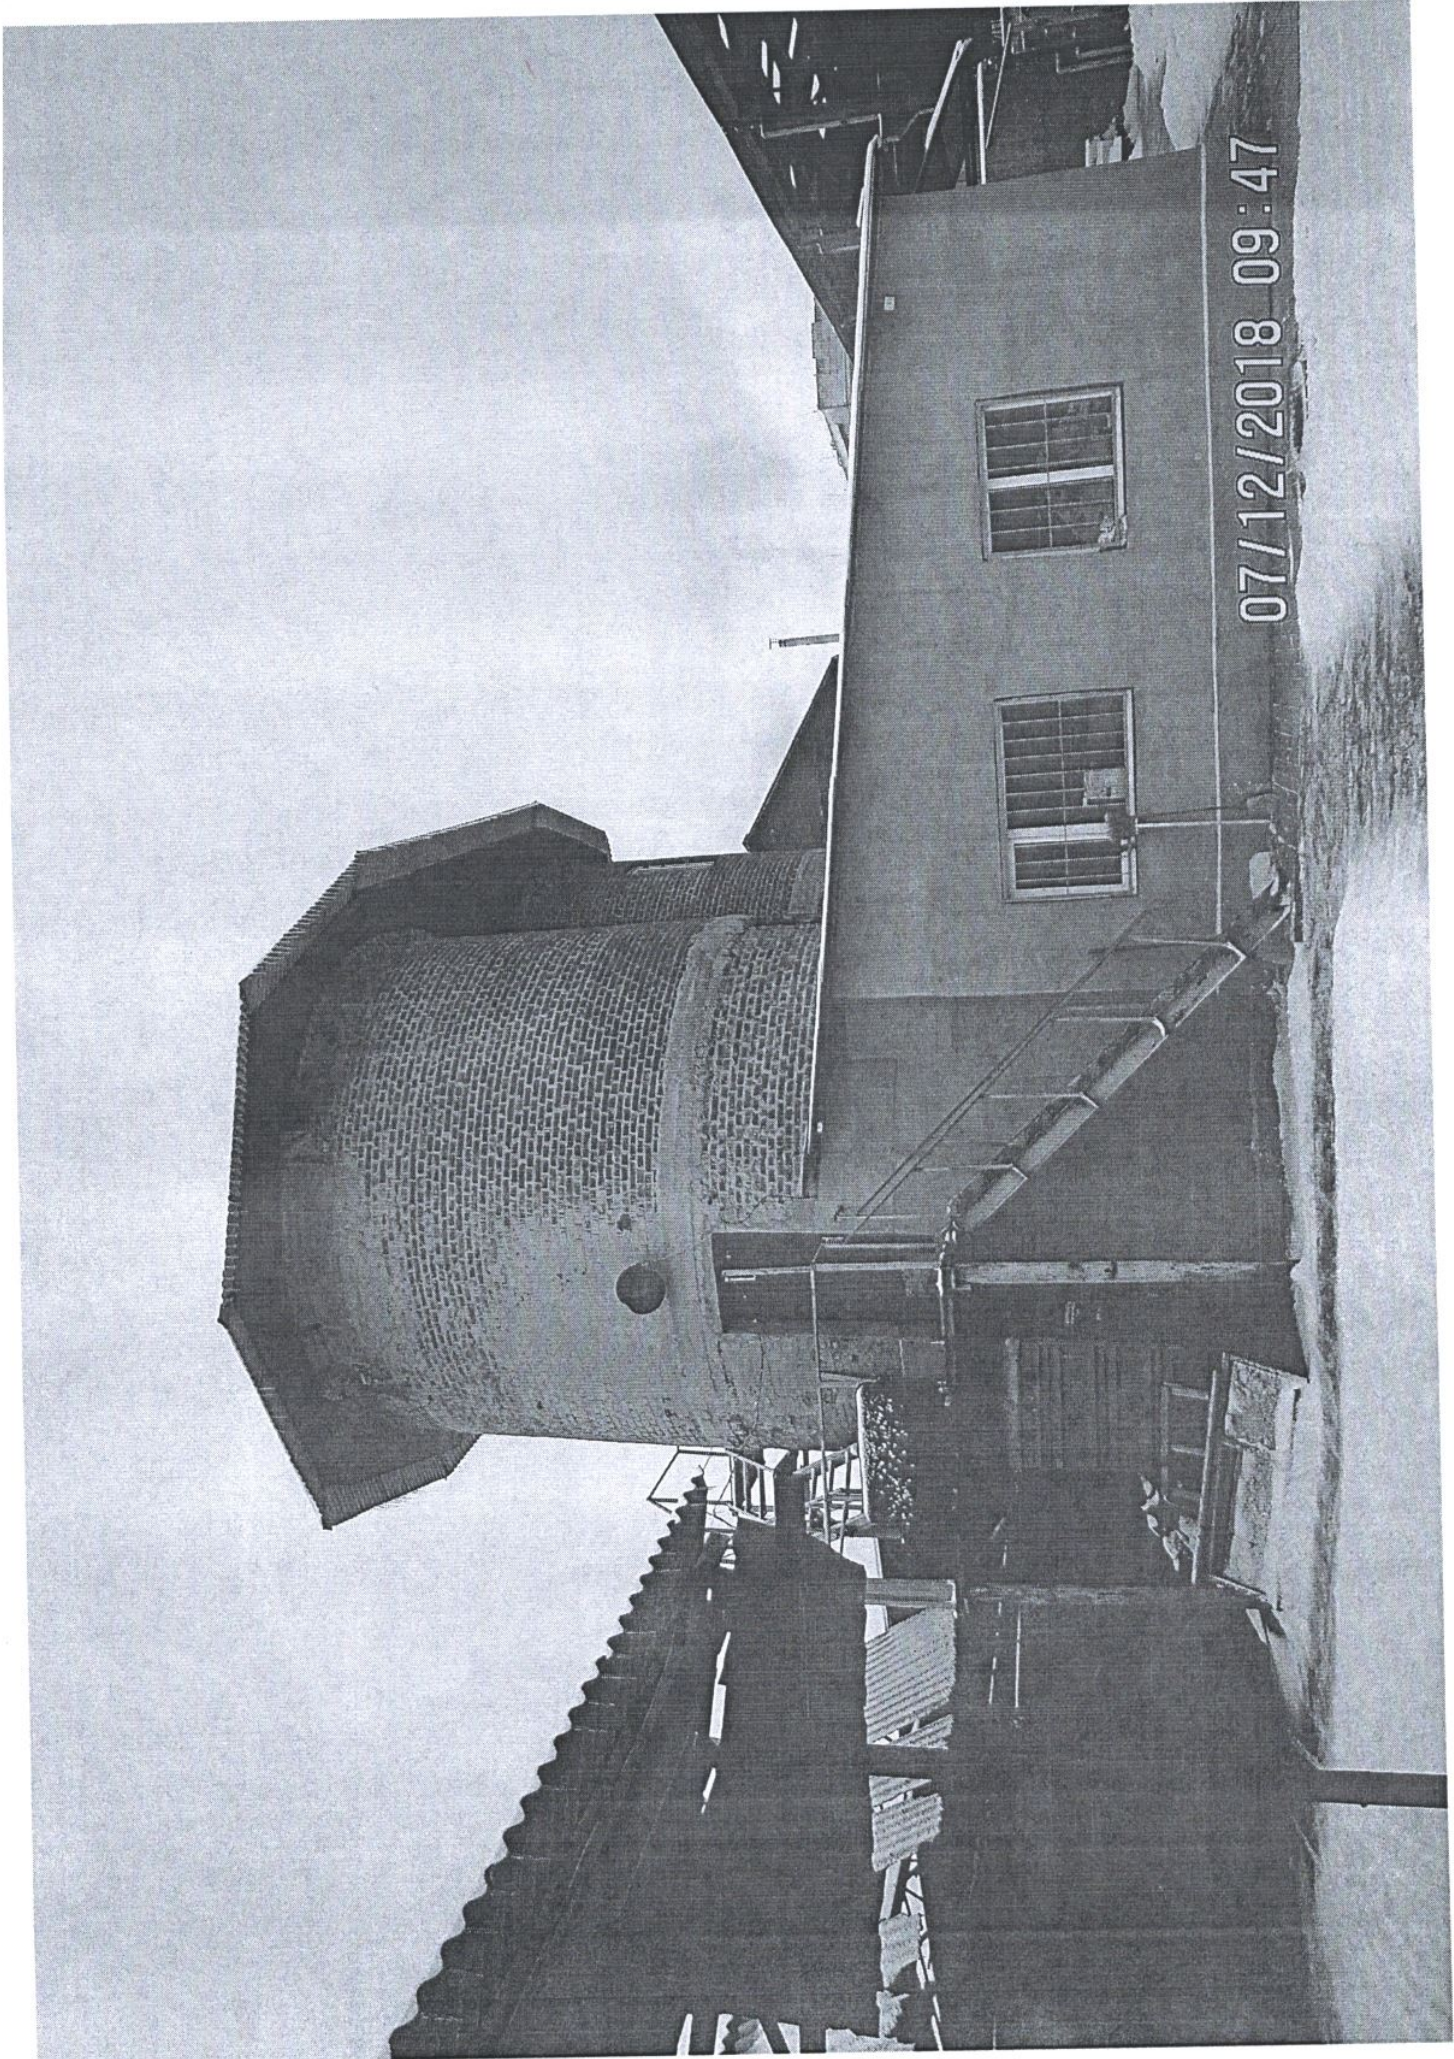

07/12/2018 09:47

вкл в порядке очереди + Астана

07/12/2018 09:48

