

ВИКОПЮВАННЯ З ОРТОФОТОПЛАНУ м. СУМИ (станом забудови на перше півріччя 2019 року)

Конік




Виконав Смолянінов А.Ф./


Кон

# ВИКОПЛЮВАННЯ З ДЕТАЛЬНОГО ПЛАНУ ТЕРИТОРІЇ МІЖ ВУЛИЦЕЮ ХАРКІВСЬКОЮ, ПРОСПЕКТОМ МИХАЙЛА ЛУШПІ І ВУЛИЦЕЮ ІВАНА СІРКА У м. СУМИ


## Проектний план (на відмітці +132,35)

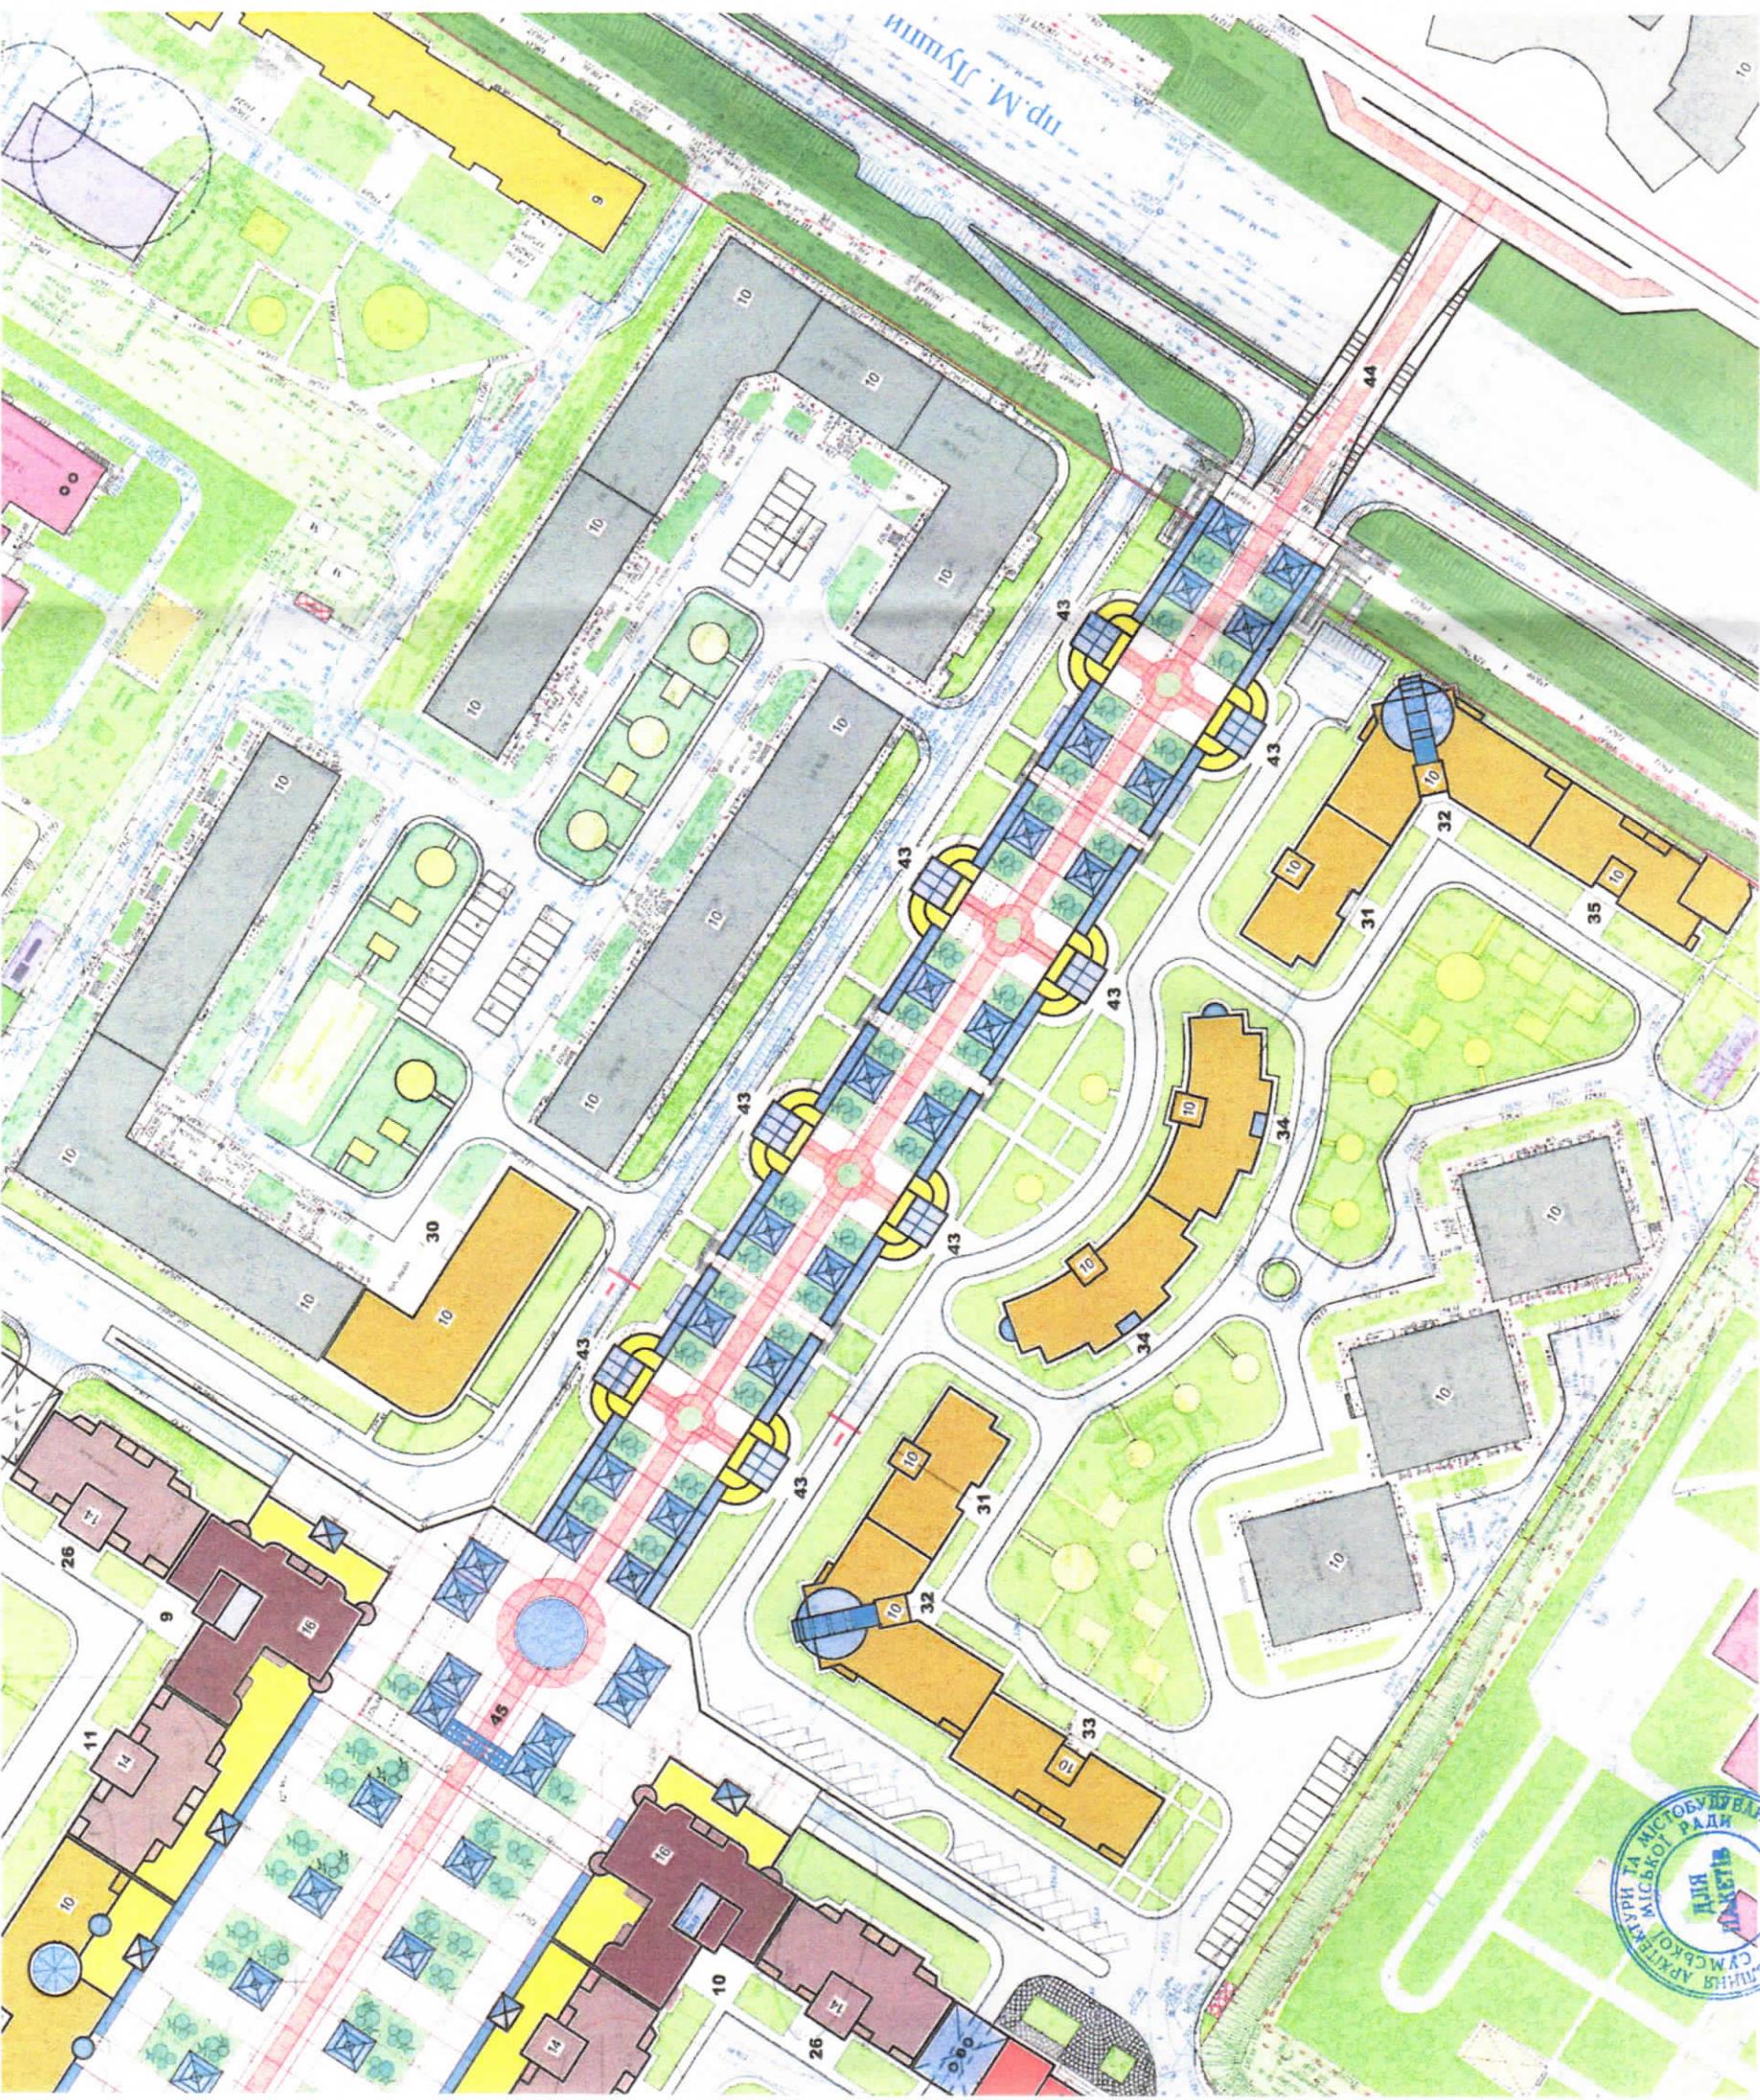

### Умовні позначення :

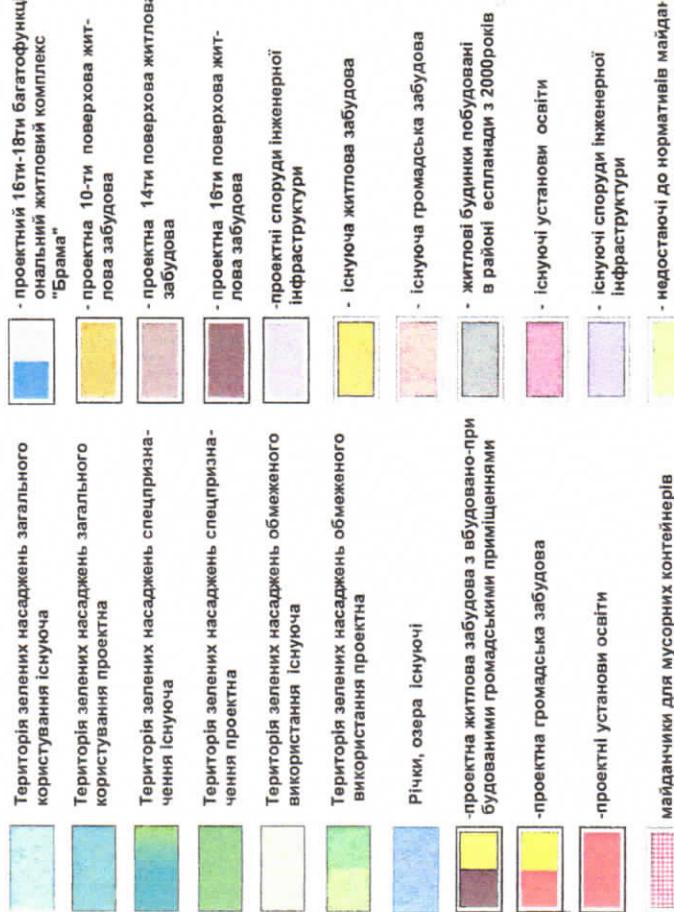

### Схема вулично-дорожньої мережі :

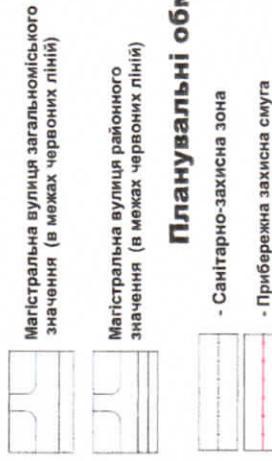

### Планувальні обмеження :

- Санітарно-захисна зона
- Прибережна захисна смуга
- Охоронна зона
- Житлова вулиця (в межах червоних ліній)
- Продіди
- Магістральна вулиця (в межах червоних ліній)
- Магістральна вулиця районного значення (в межах червоних ліній)

### Нормативні санітарно-захисні, охоронні зони та прибрежно-водоймищ:


1. Прибережна захисна смуга середніх річок, водоймищ площею більше за не менше - 50м.
2. Охоронні зони повітряних ліній електропроводач (забороняється розміщення житлових, промадських, ділових будівель, АЗС, складів ТММ); до 20В-10м, 35кВ-15м, 110кВ-20м.
3. Охоронна зона від проектуємісних споруд діловової каналізації -100м
4. Відстань від будівлів насосної до житлових та промадських будівель не менше-15м .
5. Відстань від ГРЛ, ГРШ до житлових, промадських будівель не менше-10м .
6. Відстань від газової засувки середнього тиску до житлових, промадських будівель не менше -4м .
7. Охоронна зона газопроводу 0 БМПА-1.2м/ПА 10м
8. Відстань від трансформаторної підстанції потужністю 2x1000кВА до житлових, промадських будівель не менше-10м .

100


# ВИКОЛЮВАННЯ З ДЕТАЛЬНОГО ПЛАНУ ТЕРИТОРІЇ ДАРКІВСЬКОЮ, ПРОСПЕКТОМ МИХАЙЛА ЛУШПИ І ВУЛИЦЕЮ ІВАНА СІРКА у м. СУМИ

Проектний план (на відмітці +127,50)

Умовні позначення:

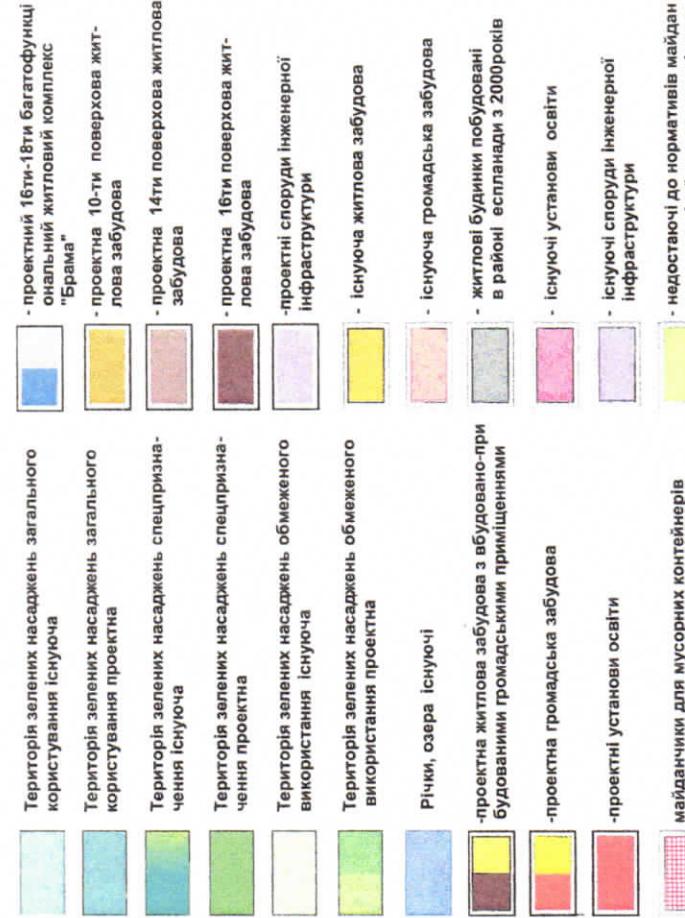


## **Схема вулично-дорожньої мережі**

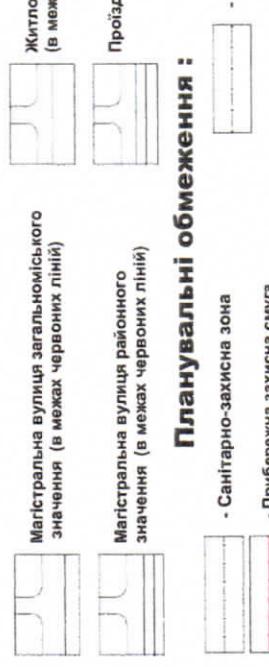

Інформативні санітарно-захисні охоронні зони та прибре́жно-

- захисні смуги річкової вододіли:**

  1. Прибережна захисна смуга середніх річок, водоймищ площею більше 3га не менше - 50м.
  2. Охоронні зони повітряних ліній електропроводач (заборонницею розширення житлових, громадських, дачних будинків, АЗС, складів, ПММ): - 200м+10м, 35кВ-15м, 110кВ-20м.
  3. Охоронна зона від проектуваних очинних споруд дошової каналізації -100м
  4. Відстань від будівлі насосної до житлових та громадських будівель не менше -15м .
  5. Відстань від ГРП, ГРЦ до житлових, громадських будівель не менше -10м .
  6. Відстань від газової засувки середнього тиску до житлових, громадських будівель не менше -4м .
  7. Охоронна зона газопроводу 0,6МПА-1,2МПА -10м
  8. Відстань від трансформаторної підстанції" по-тунікого 2x1000ВА до житлових, громадських будівель не менше -10м .

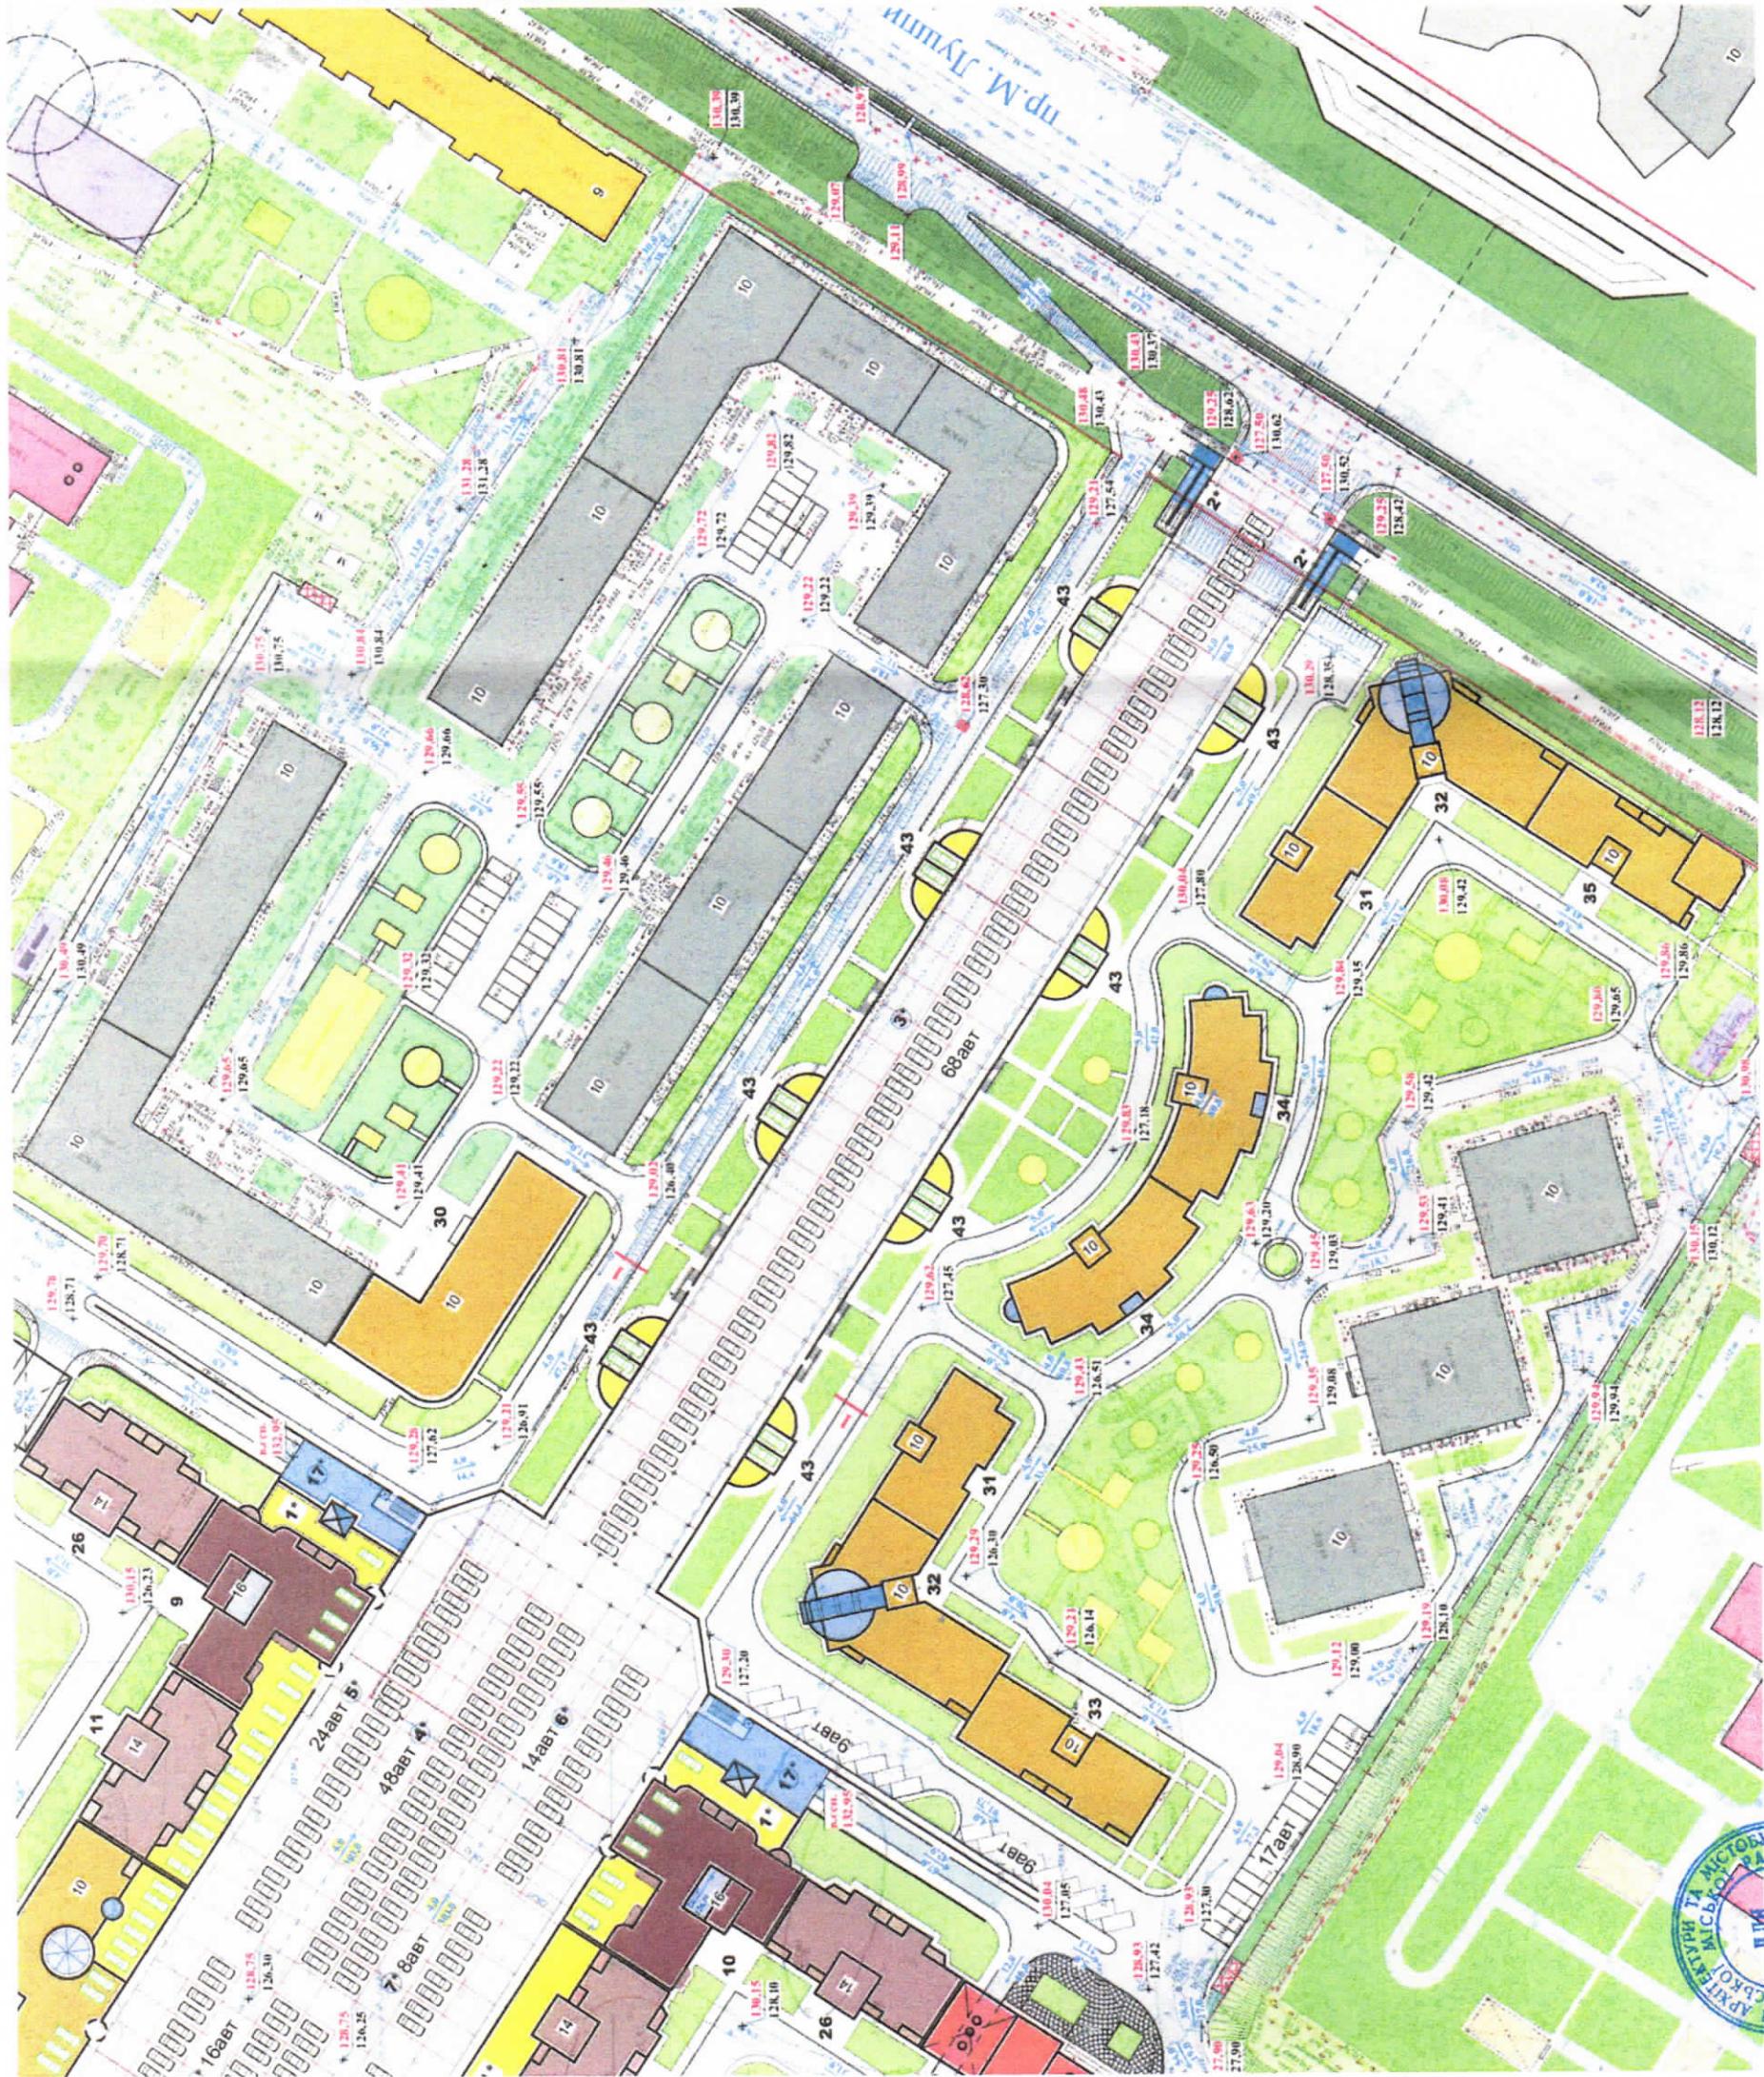

Виконав /Смолянінов А.Ф./