


вул. Заводська, 1/1

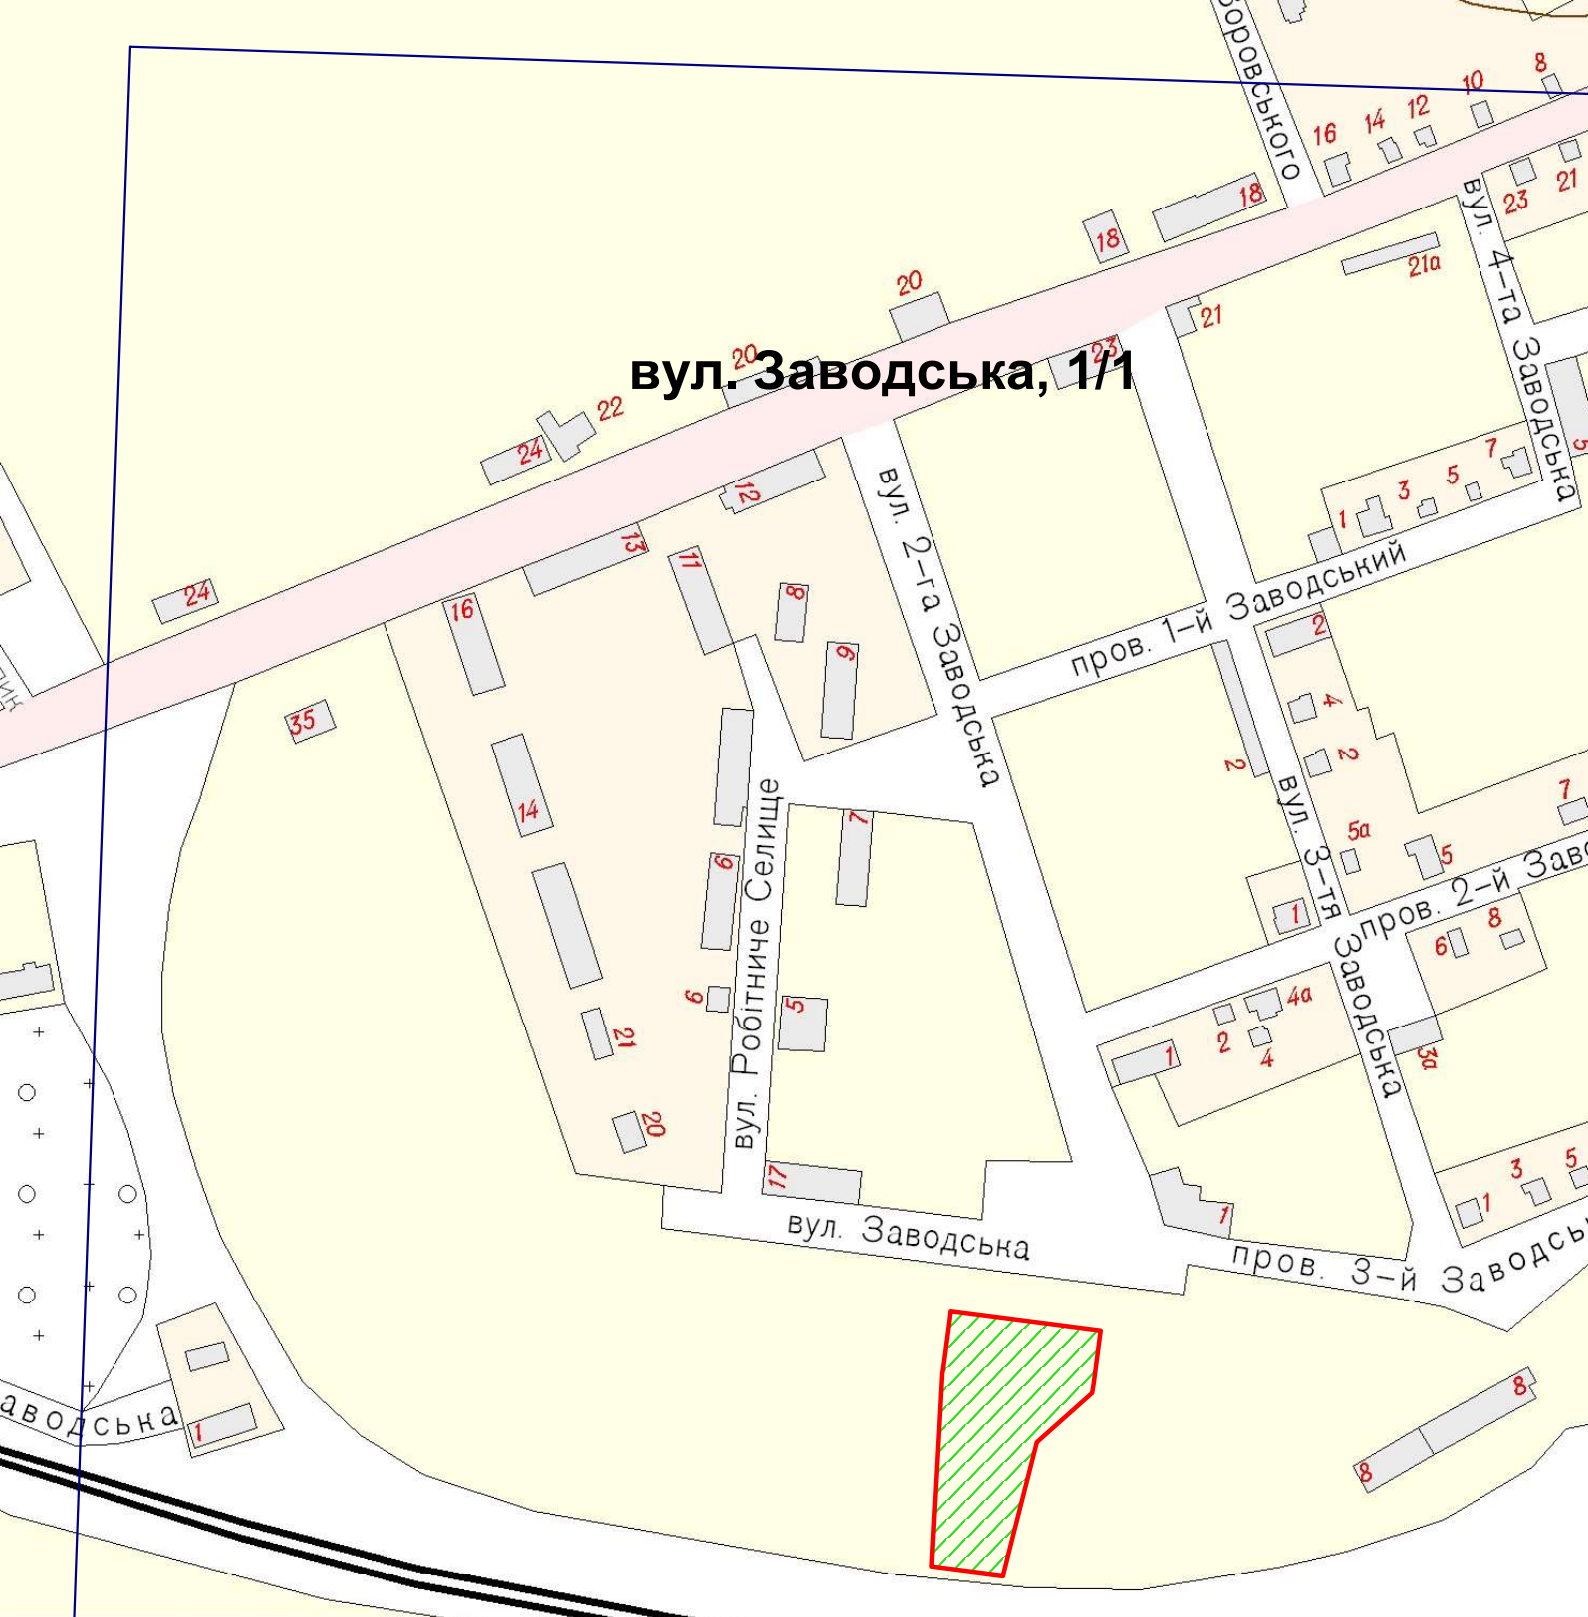

ІВСЬКИЙ РАЙОН