


Бажане місце розташування земельної ділянки  
за адресою: м.Суми , вул. Тополянська 28/1

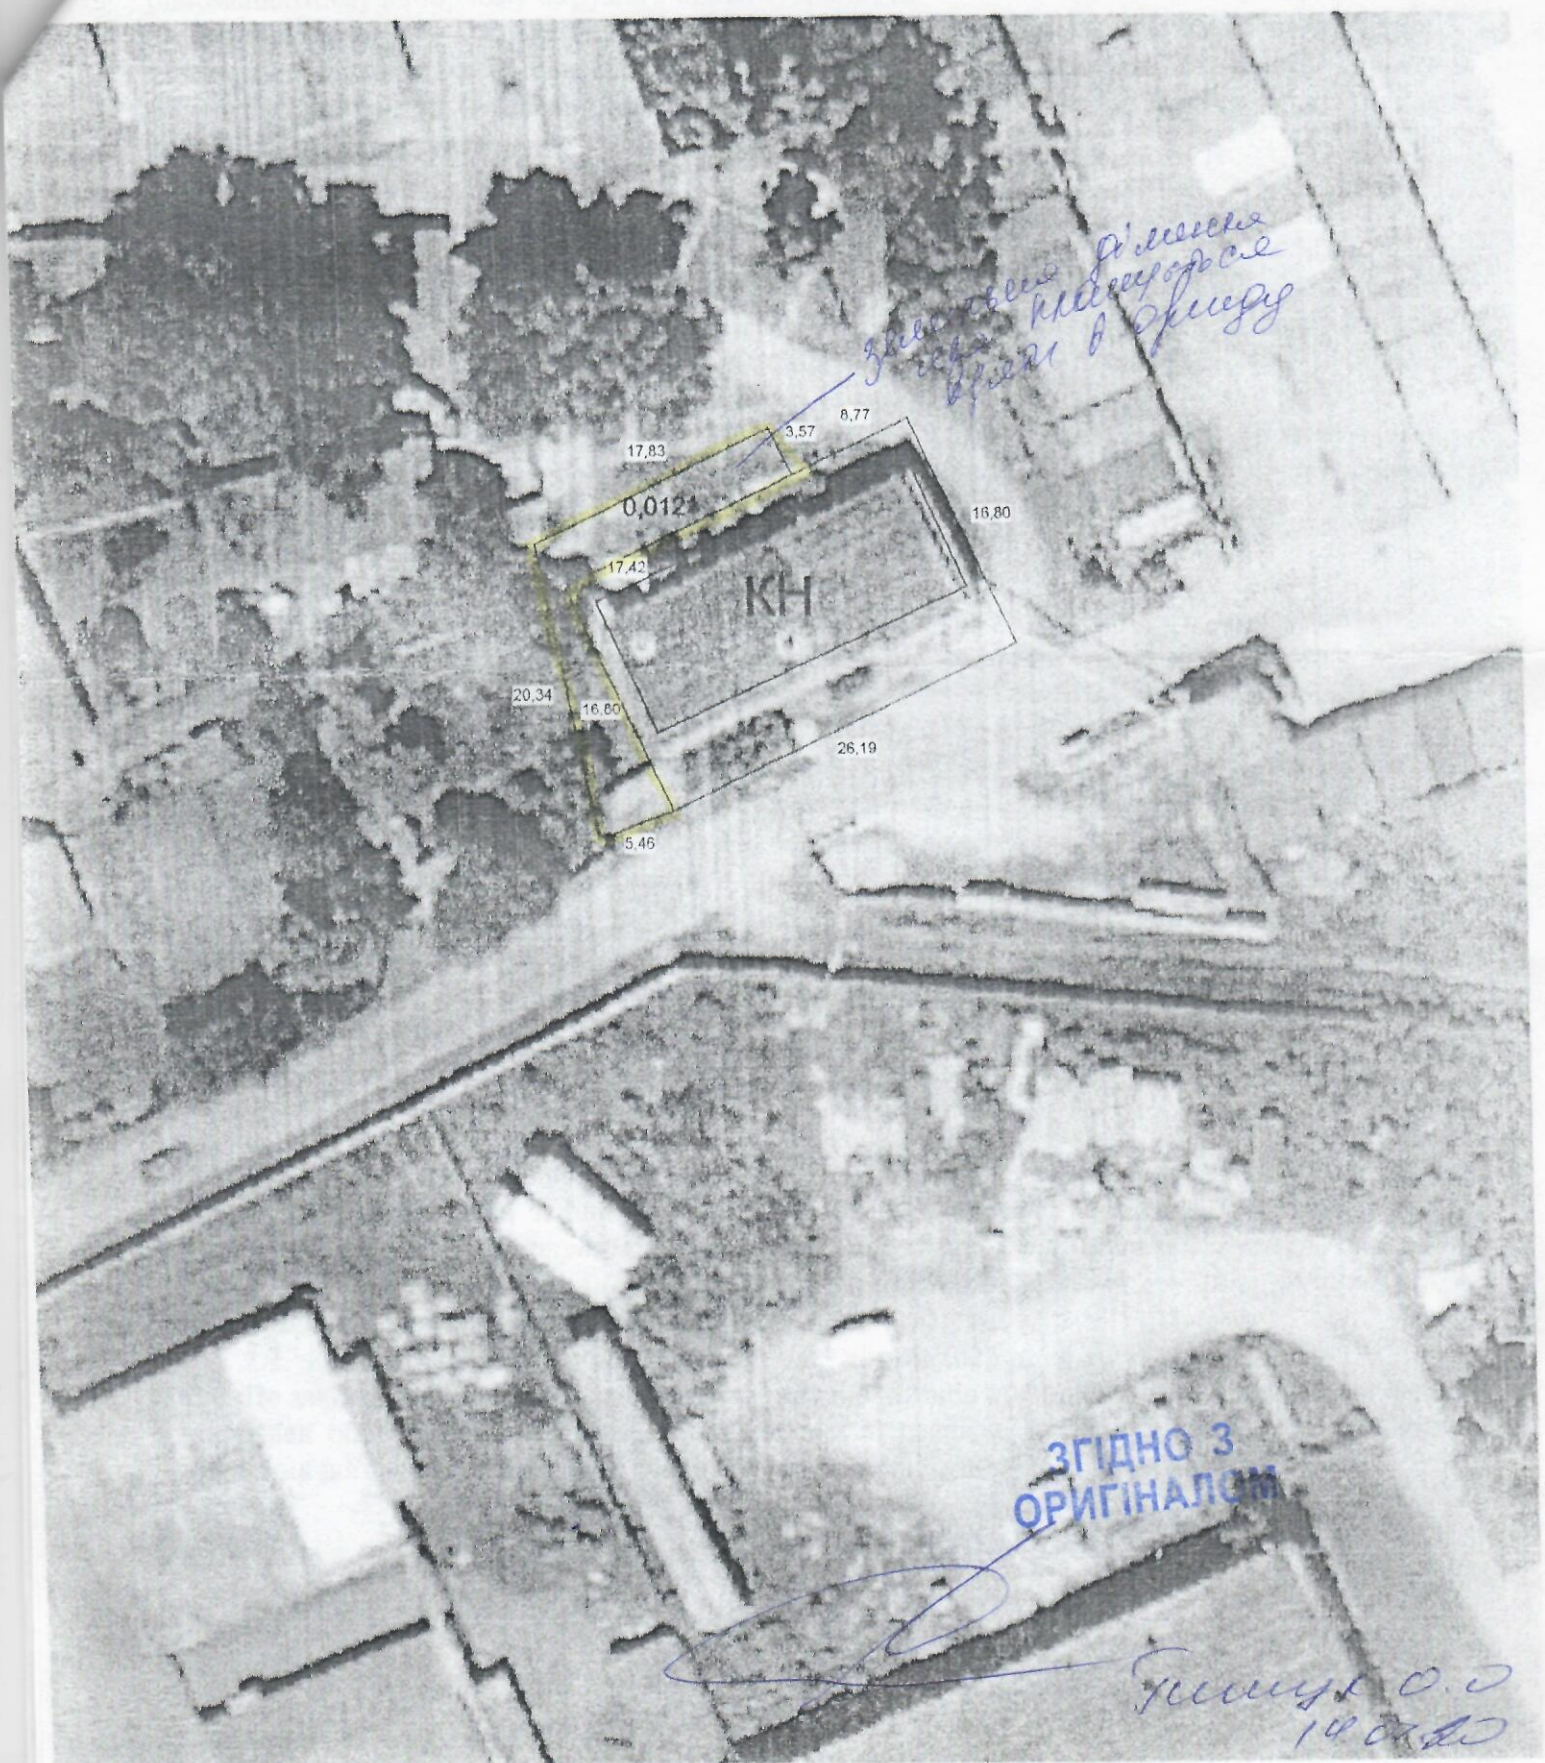

Згідно з місцевими актами міської ради в сумі

ЗГІДНО З ОРИГІНАЛОМ

Григорук О.О.  
100000