


Ситуаційний план
 розміщення земельної ділянки
 гр. Пугайова Олександра Миколайовича, гр. Калініної Світлани Миколаївни
 за адресою: м. Суми, вул. Сонячна, 3
 на території: Сумської міської ради
 Сумської області



Масштаб 1:10000

Умовні позначення

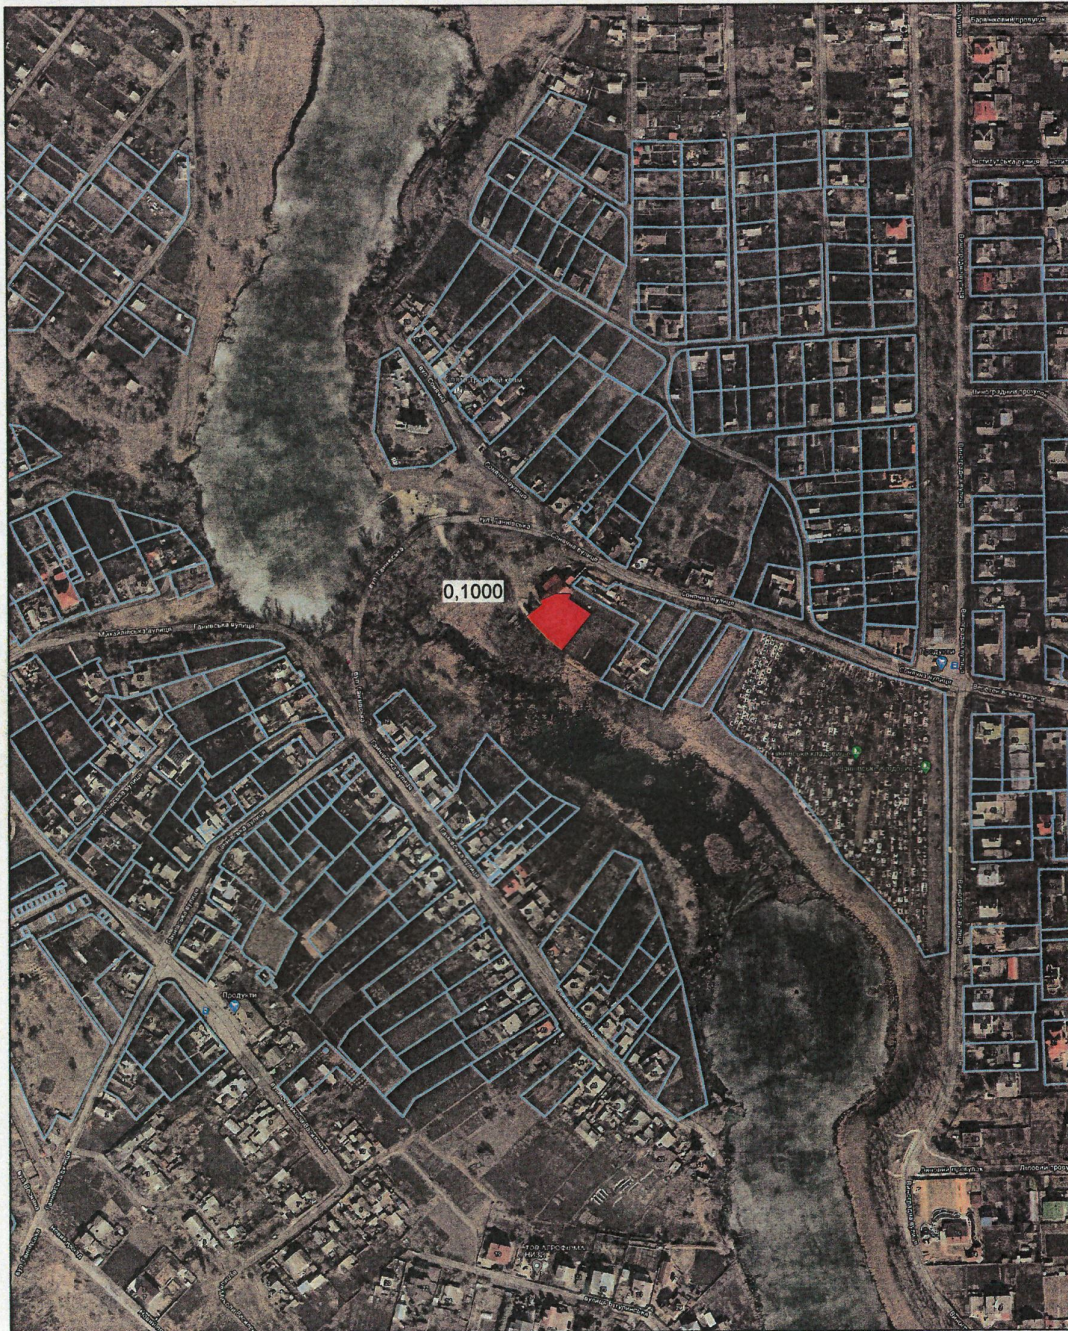

- земельна ділянка гр. Пугайова Олександра Миколайовича,
 гр. Калініної Світлани Миколаївни

Інженер-землевпорядник: **Н.В. Федотова**

