


Ситуаційний план

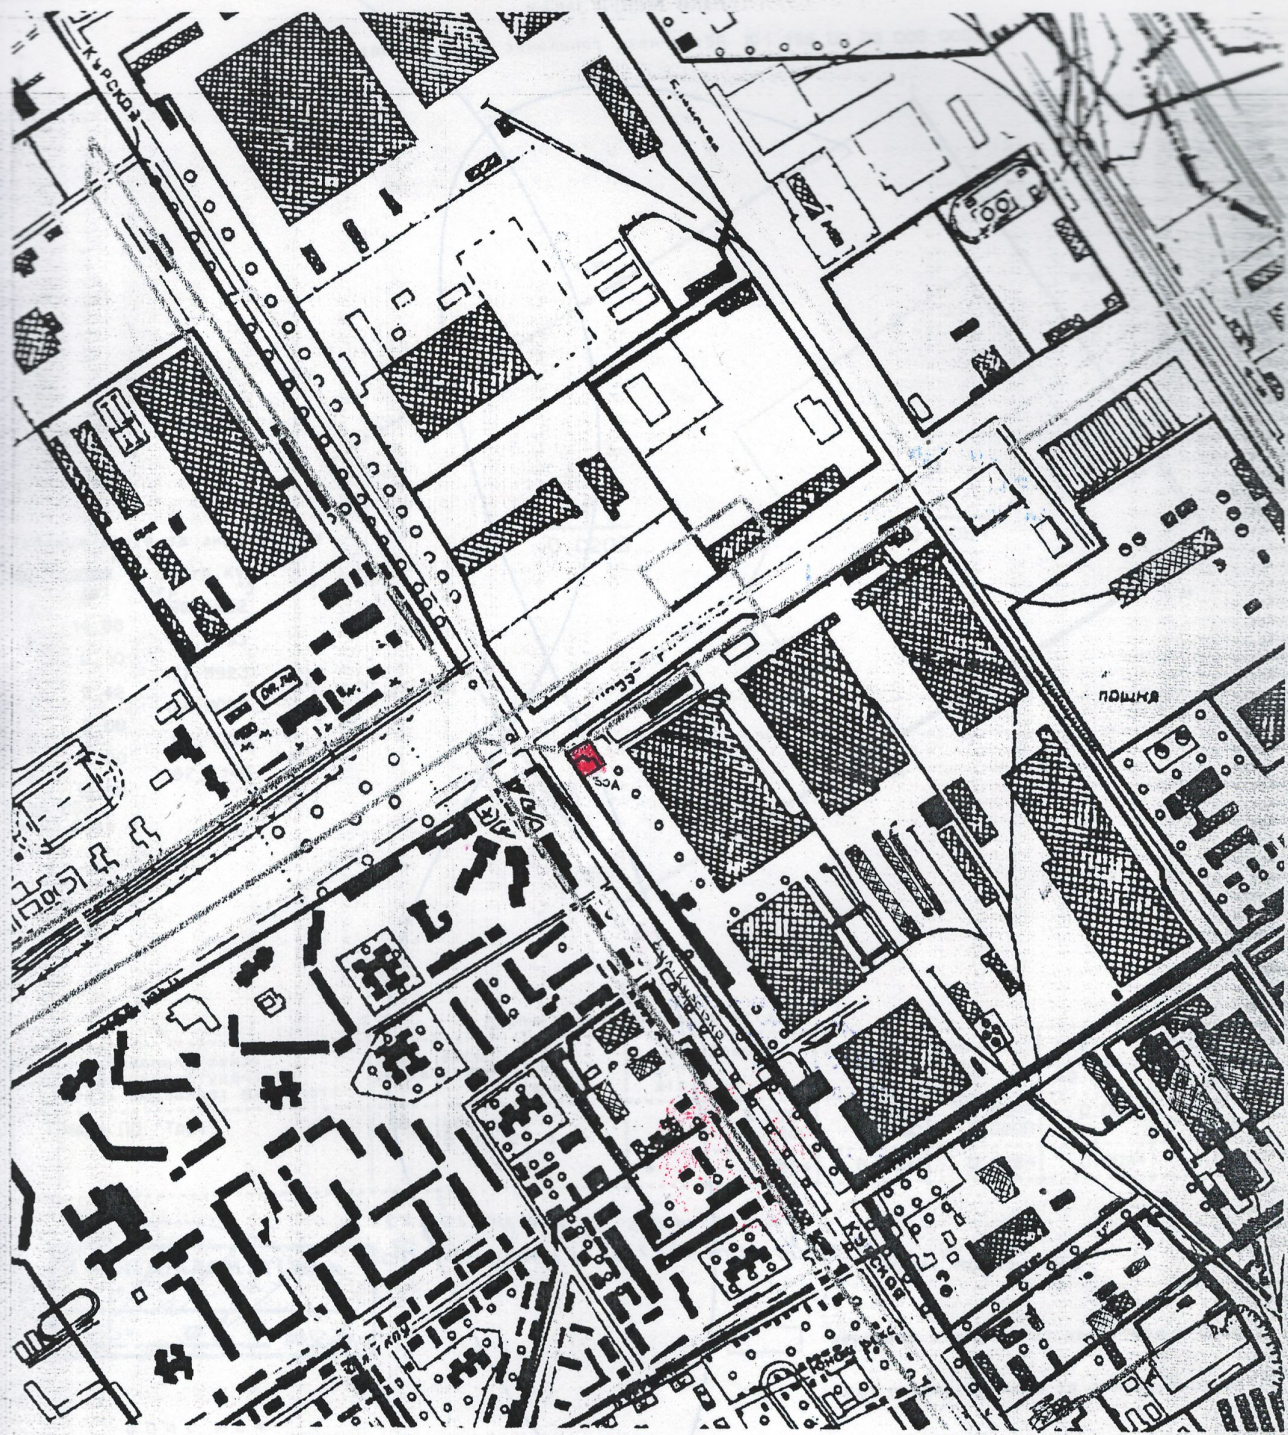

Умовні позначення



- земельна ділянка