



СИТУАЦІЙНИЙ ПЛАН

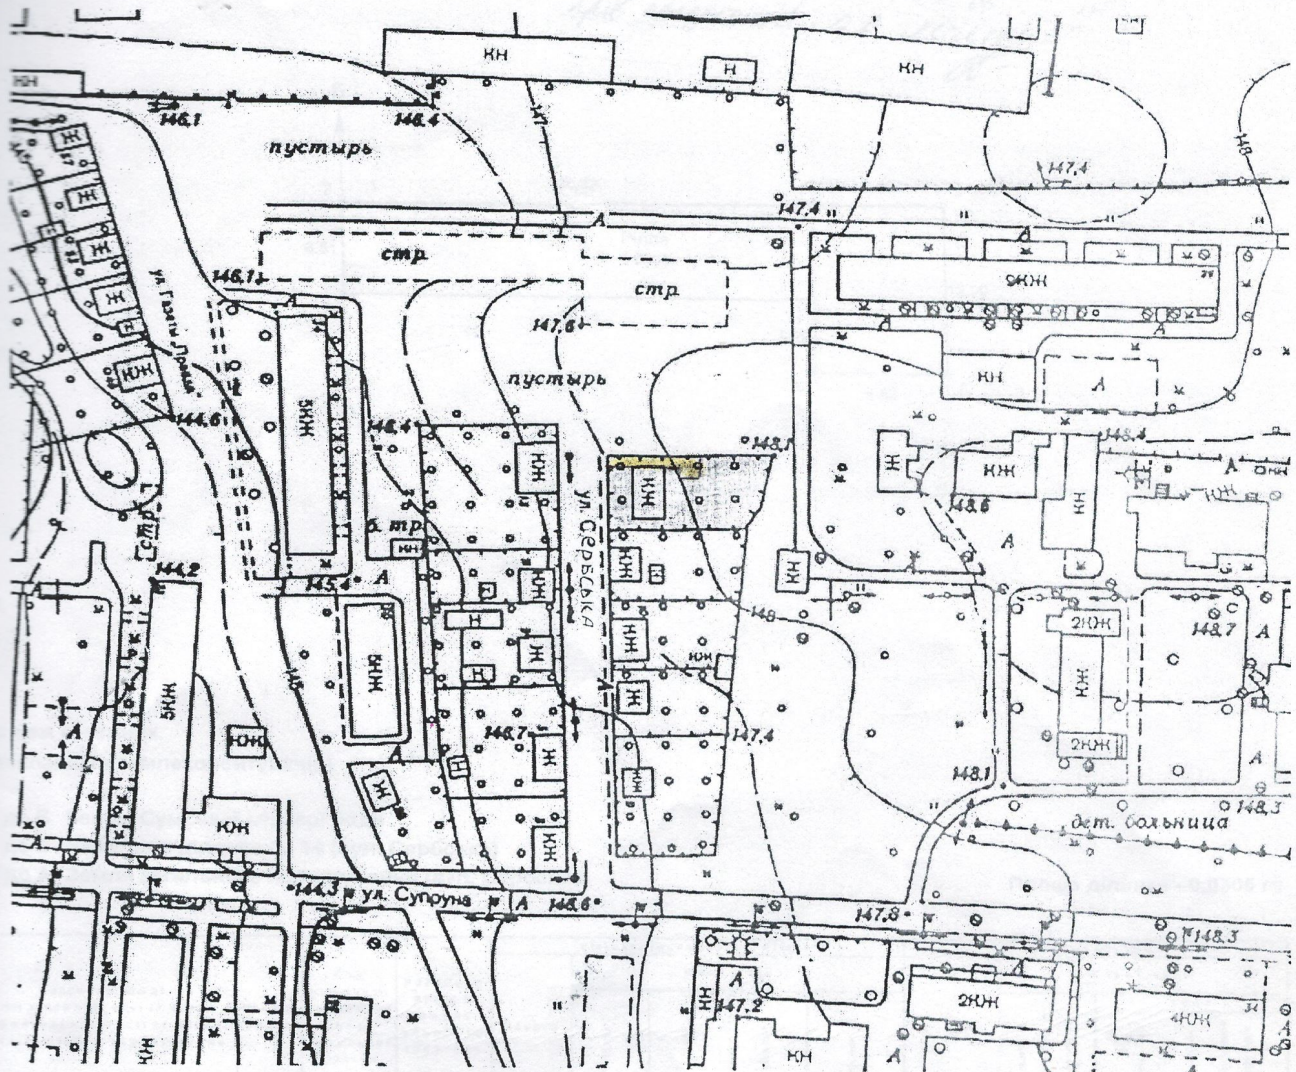

Масштаб 1 : 2000

Умовні позначення

 розміщення земельної ділянки

Посада	Підпис	Сімонова Кристаліна Олександрівна		
Директор	Христич Л.М.	Герус Лариса Миколаївна		
Виконавець	Шахова О.С.	Технічна документація із землеустрою щодо складання документів, що посвідчують право на земельну ділянку для будівництва і обслуговування житлового будинку, господарських будівель і споруд	Сталія ТД	Аркуш 1
				Аркушів 1
м. Суми, вул. Сербська, 14		Ситуаційний план		ПП „Merapolic” 2012 рік