


СИТУАЦІЙНИЙ ПЛАН

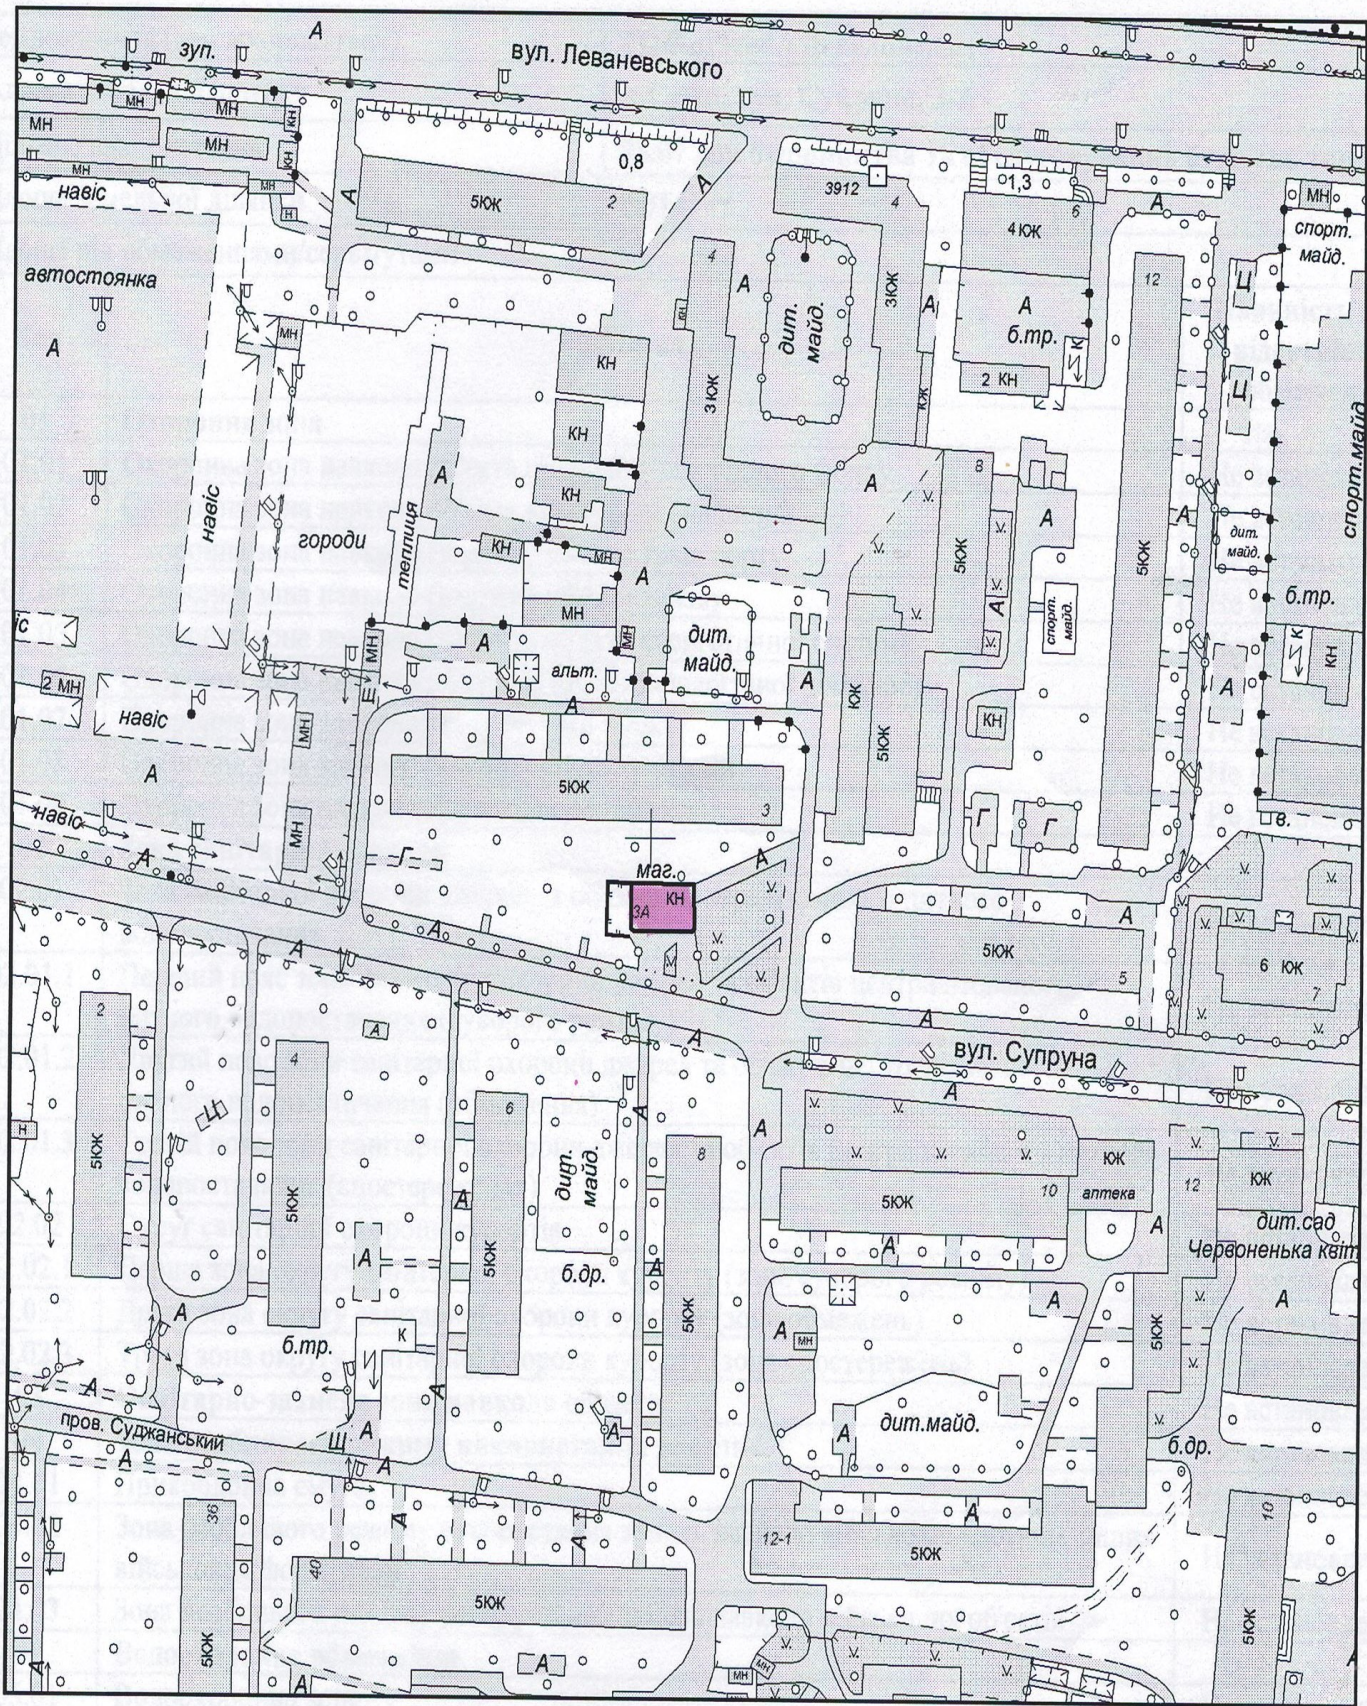

Умовні позначення:

 - місце розташування земельної ділянки