


СИТУАЦІЙНИЙ ПЛАН

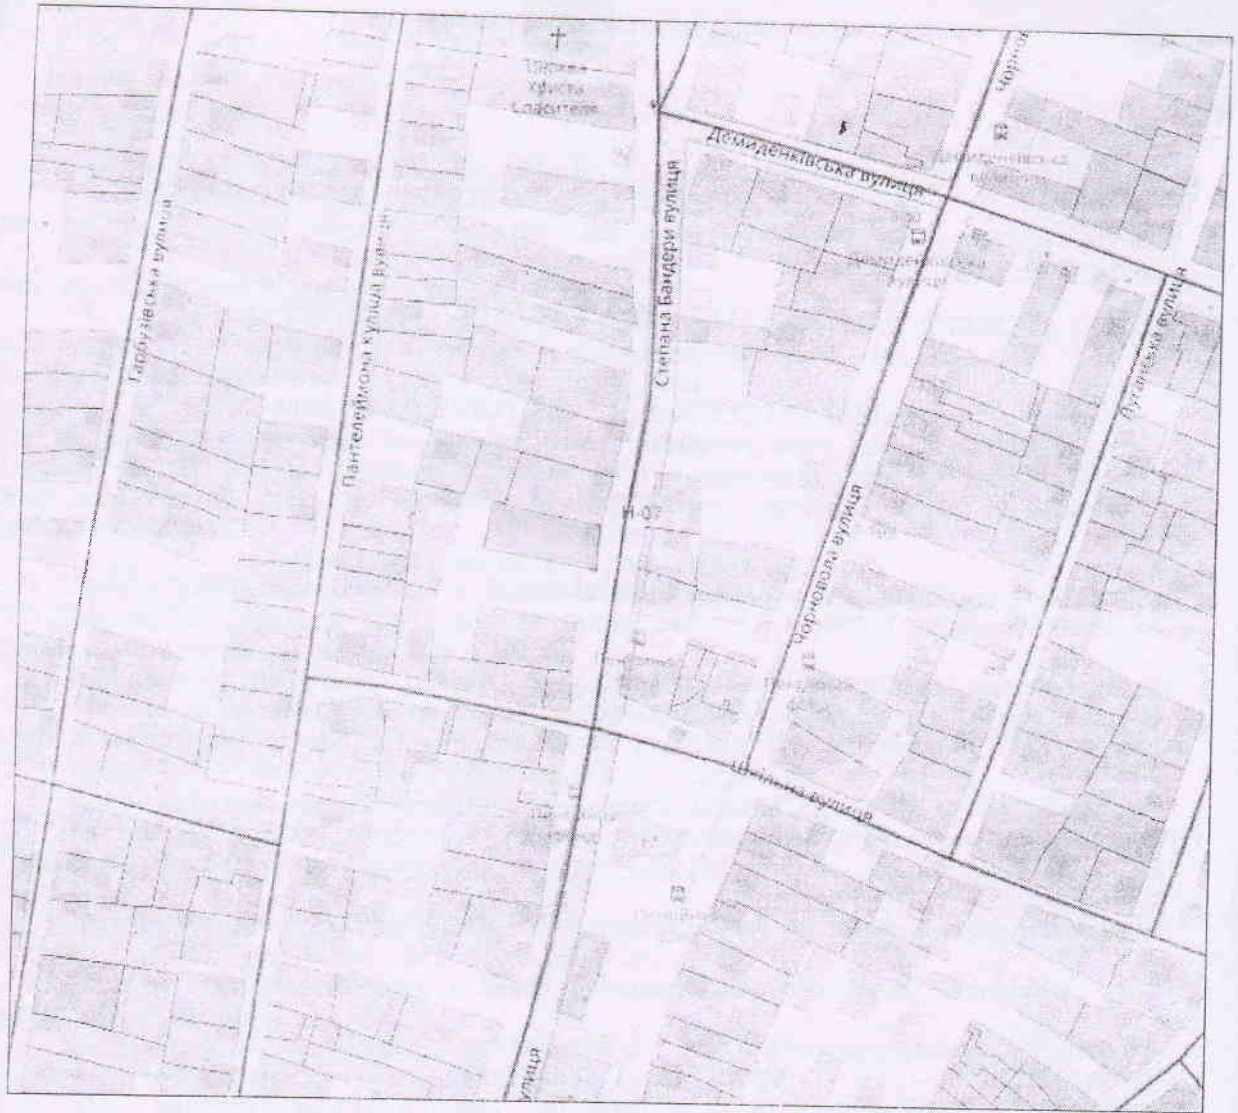

Умовні позначення:

 - розміщення земельної ділянки

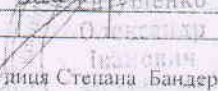
Посада ... Підпис	Козир Наталія Вікторівна			
Директор  Христич І.В.				
Виконавець  Овсієнко Г.В.	Технічна документація із землеустрою щодо встановлення (відновлення) меж земельної ділянки в натурі (на місцевості)	Стадія	Аркуш	Аркушів
Перевірив  Ситишченко О.І.		ТД	1	1
м. Суми, вулиця Степана Бандери, 112	Ситуаційний план	ГП „Металіс” 2023 рік		

СХЕМА РОЗТАШУВАННЯ ЗЕМЕЛЬНОЇ ДІЛЯНКИ

гр. Шматенко Павло Миколайович
розташованої за адресою
м.Суми, вул. Штепівська, буд. 2
Сумської області



- земельна ділянка

Виконавець




Р. М. Мироненко



СИТУАЦІЙНИЙ ПЛАН

Місцезнаходження земельної ділянки

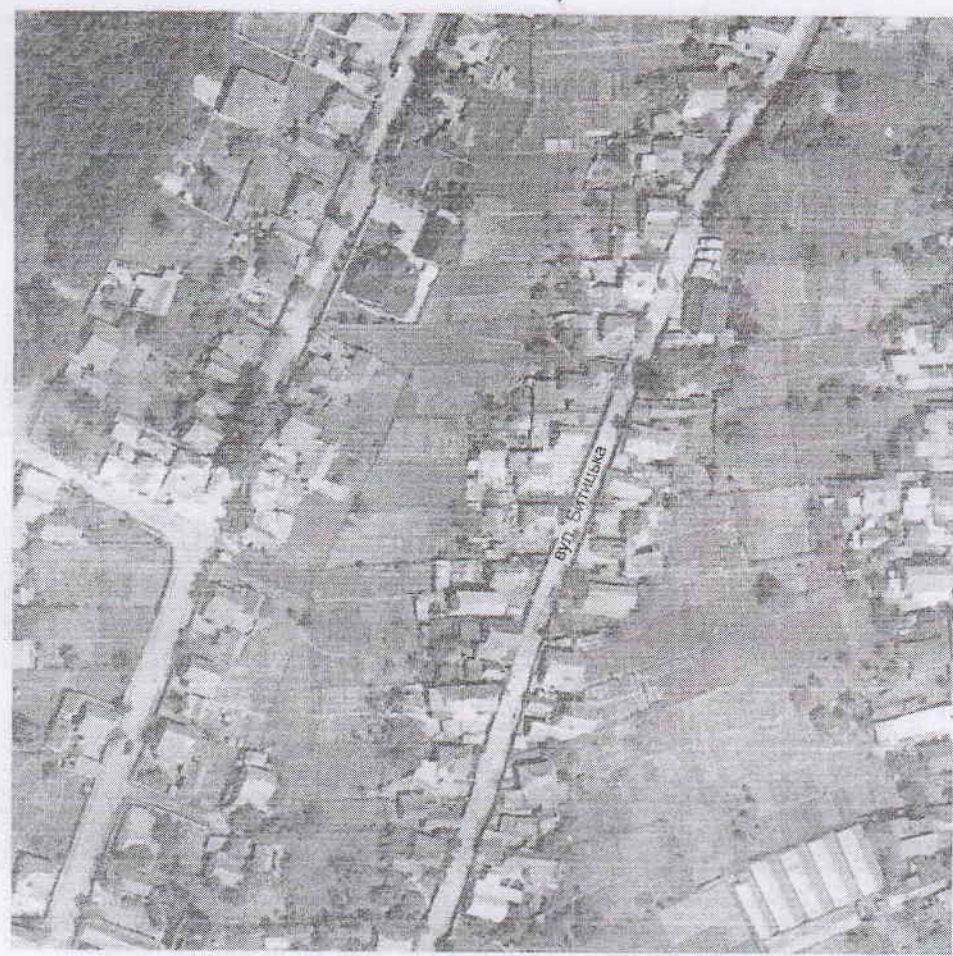

Склав	Мірошніченко О.В.			Замовник: Ключко В'ячеслав Сергійович		
				Адреса земельної ділянки: м. Суми, вул. Битицька, 41		
			Технічна документація із землеустрою щодо встановлення (відновлення) меж земельної ділянки в натурі (на місцевості)	Стадія	Аркуш	Аркуш
				ТД	1	1
			Ситуаційний план Масштаб 1 : 2000	ФОП Мірошніченко О.В. м. Суми - 2023 р.		

15

Викопіювання

з кадастрової карти (плану) земельної ділянки
гр. Юрченко Катерини Володимирівни
за адресою: м. Суми, вул. Гайова, 25,
Сумської області



Масштаб 1:10000

Умовні позначення



- земельна ділянка гр. Юрченко Катерини Володимирівни

Виконав:  О.С. Глянко

Інженер-землевпорядник:

 Н.В. Федотова