



ВИКОПИЮВАННЯ З ТОПОГРАФО-ГЕОДЕЗИЧНОГО ПЛАНУ ТЕРИТОРІЇ м. СУМИ М1:500

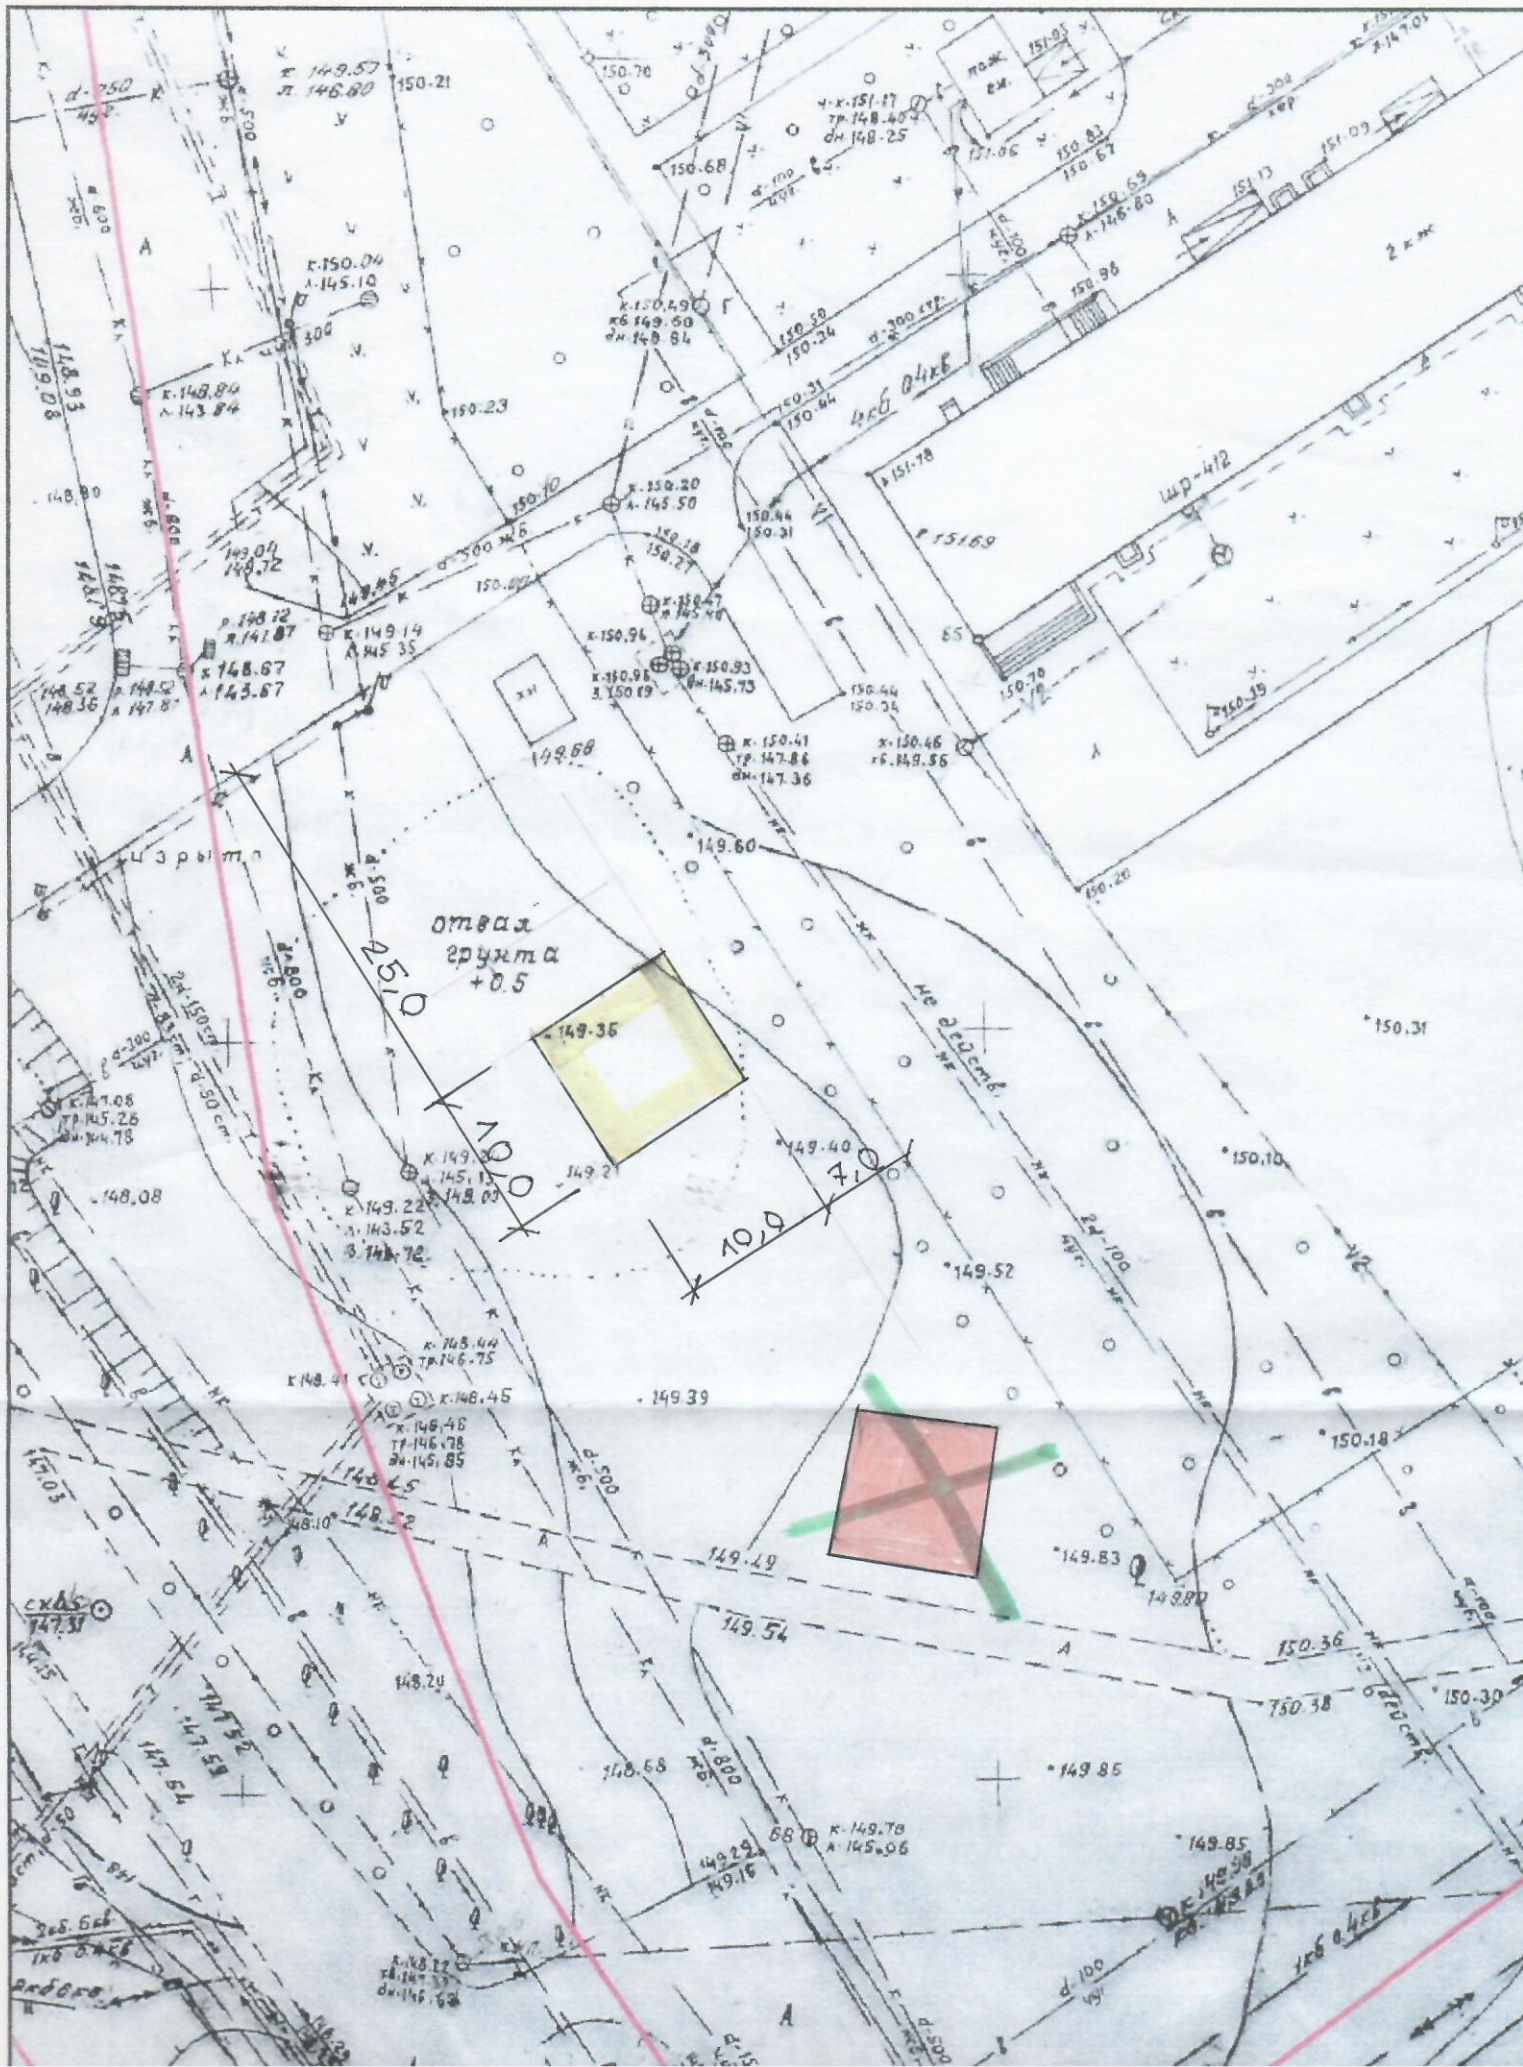

Додаток 1. Виколювання з нанесенням місця розташування земельної ділянки

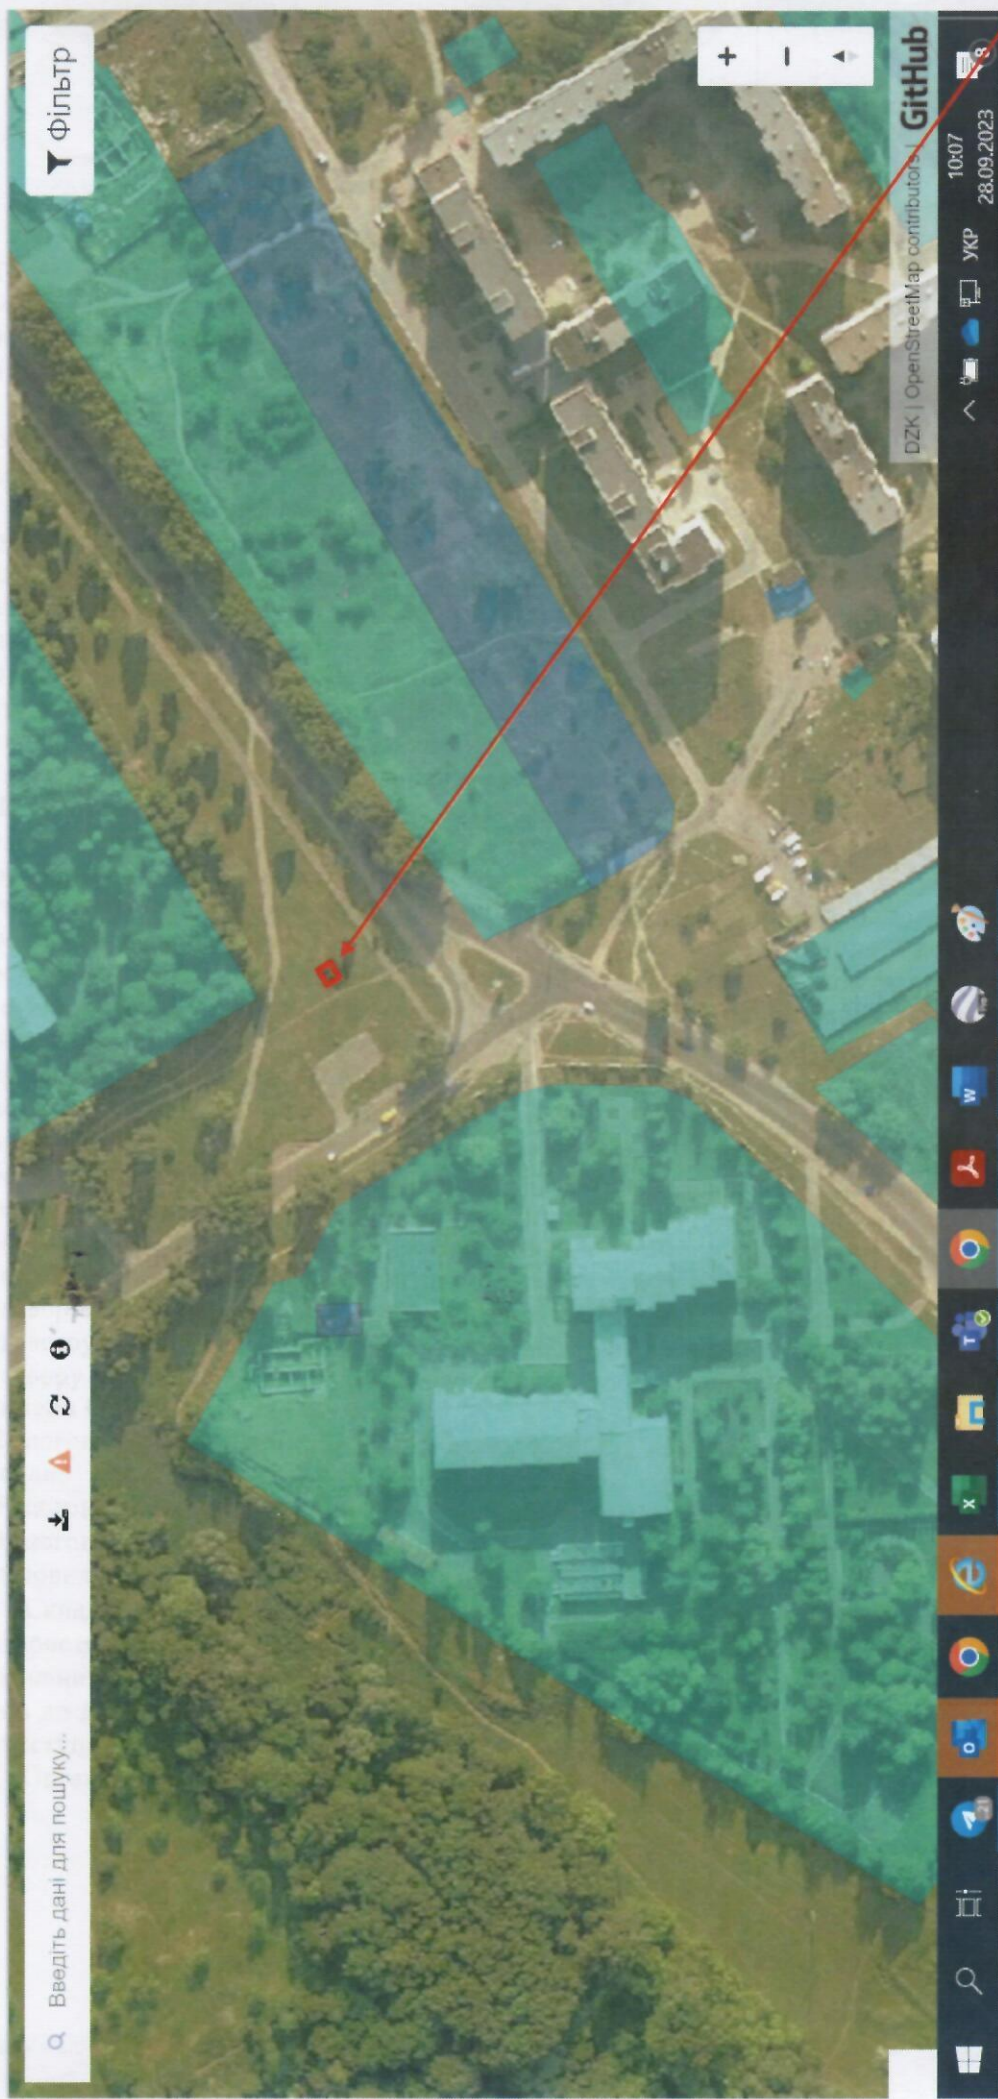

Орієнтовне місце розміщення земельної ділянки площею 0,01 га (10м x 10м) на перехресті вул. Ковпака та Веретинівської, м. Суми під розміщення обладнання та споруд електронних комунікацій ТОВ «ЮТК»