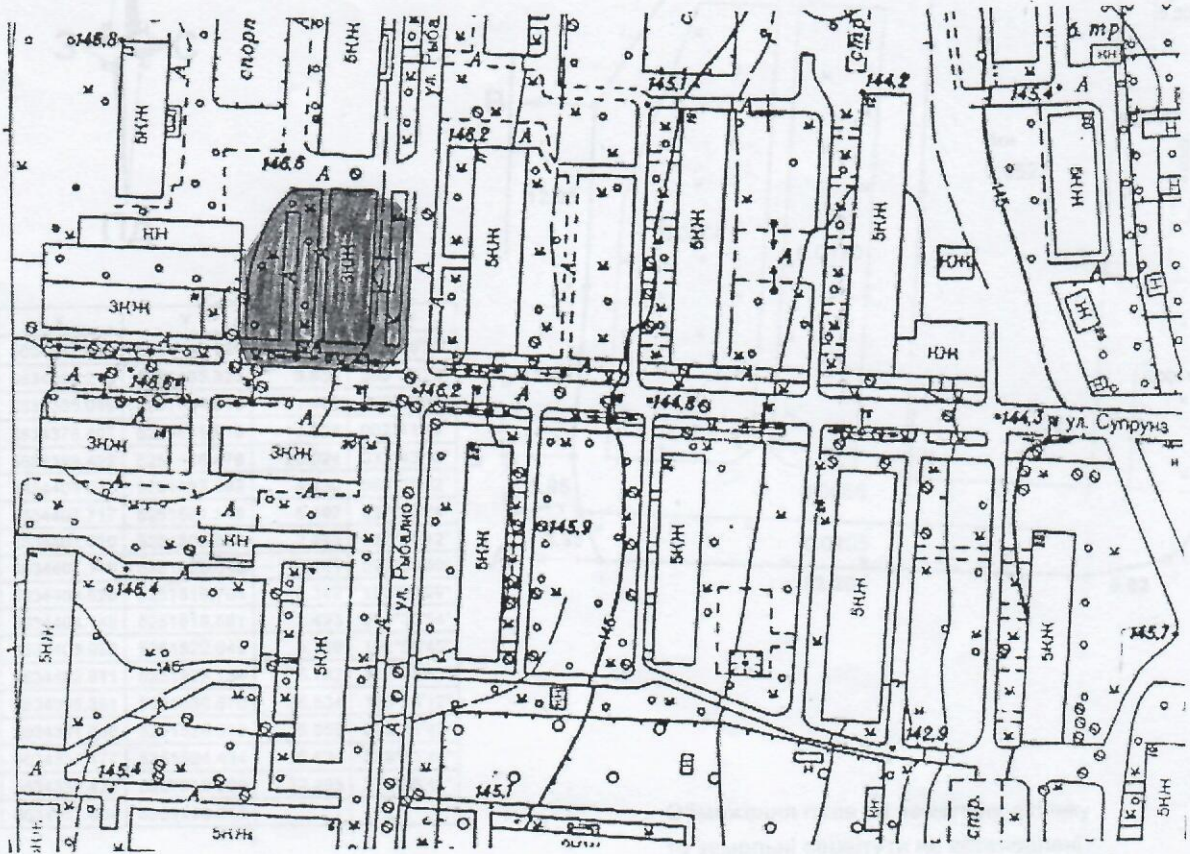



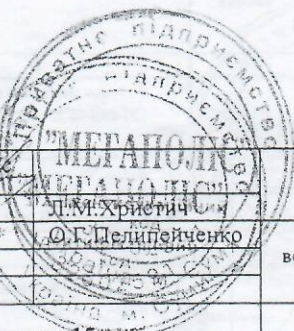
СИТУАЦІЙНИЙ ПЛАН


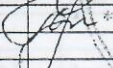


Масштаб 1 : 2000

Умовні позначення:

 - розміщення земельної ділянки



Посада	Підпис	Товариство з обмеженою відповідальністю «СК-ОФІС ЦЕНТР» (під розміщеною адміністративною будівлею)	Стадія	Аркуш	Аркушів
Директор		Технічна документація із землеустрою щодо встановлення (відновлення) меж земельної ділянки в натурі (на місцевості)	Т	1	1
Виконавець					
вул. Супруна, 15 м.Суми		Ситуаційний план	ПП „Меганоліс” 2014 рік		


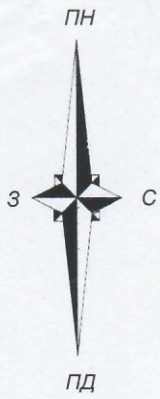


СХЕМА поділу земельної ділянки

0.2005

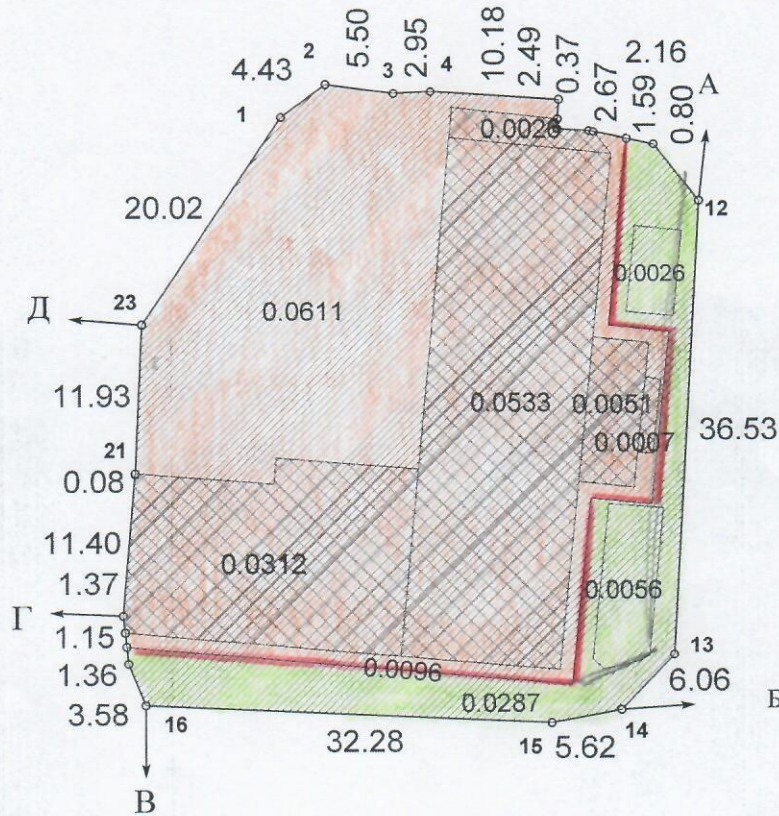

ОПИС МЕЖ СУМІЖНИХ ЗЕМЛЕВЛАСНИКІВ (ЗЕМЛЕКОРИСТУВАЧІВ)

- Від А до Б Землі загального користування (вул. Новоміської сотні) (кад. номер не визначений)
- Від Б до В Землі загального користування (вул. Супруна).
- Від В до Г Землі громадської забудови (не надані у власність та користування) (кад. номер не визначений)
- Від Г до Д Земельна ділянка № 11 (вул. Революції Гідності) (5910136600:18:002:0051)
- Від Д до А Землі громадської забудови (не надані у власність та користування) (кад. номер не визначений)

УМОВНІ ПОЗНАЧЕННЯ

2	номера поворотних точок
4.43	лінійні проміри
	ділянка № 1 площа 0,1637 га
	ділянка № 2 площа 0,0368 га
	межа поділу земельної ділянки

				ТОВ "АДАМАНТ - НЕРУХОМІСТЬ" м. Суми, вулиця Революції Гідності, 15						
Виконала	О.С. Шахова	2023		03.10 Для будівництва та обслуговування адміністративних будинків, офісних будівель компаній, які займаються підприємницькою діяльністю, пов'язаною з отриманням прибутку Технічна документація із землеустрою щодо поділу та об'єднання земельної ділянки						
Перевірила	О.С. Шахова	2023								
			Схема поділу земельної ділянки	<table border="1" style="width: 100%; border-collapse: collapse;"> <tr> <td style="width: 33%;">Стадія</td> <td style="width: 33%;">Аркуш</td> <td style="width: 33%;">Аркушів</td> </tr> <tr> <td style="text-align: center;">ТД</td> <td style="text-align: center;">1</td> <td style="text-align: center;">1</td> </tr> </table>	Стадія	Аркуш	Аркушів	ТД	1	1
Стадія	Аркуш	Аркушів								
ТД	1	1								
			Масштаб 1 : 1000	ФОП Шахова О.С. м. Суми - 2023 р.						

