

Розміщення ділянки

озеро

коллект. діл.

оз.

оз.

Музей А. П. Чехова


а.к. Енергетик


бр. мог.

Лучанське к-ще

ЛУКА

М 1:5000

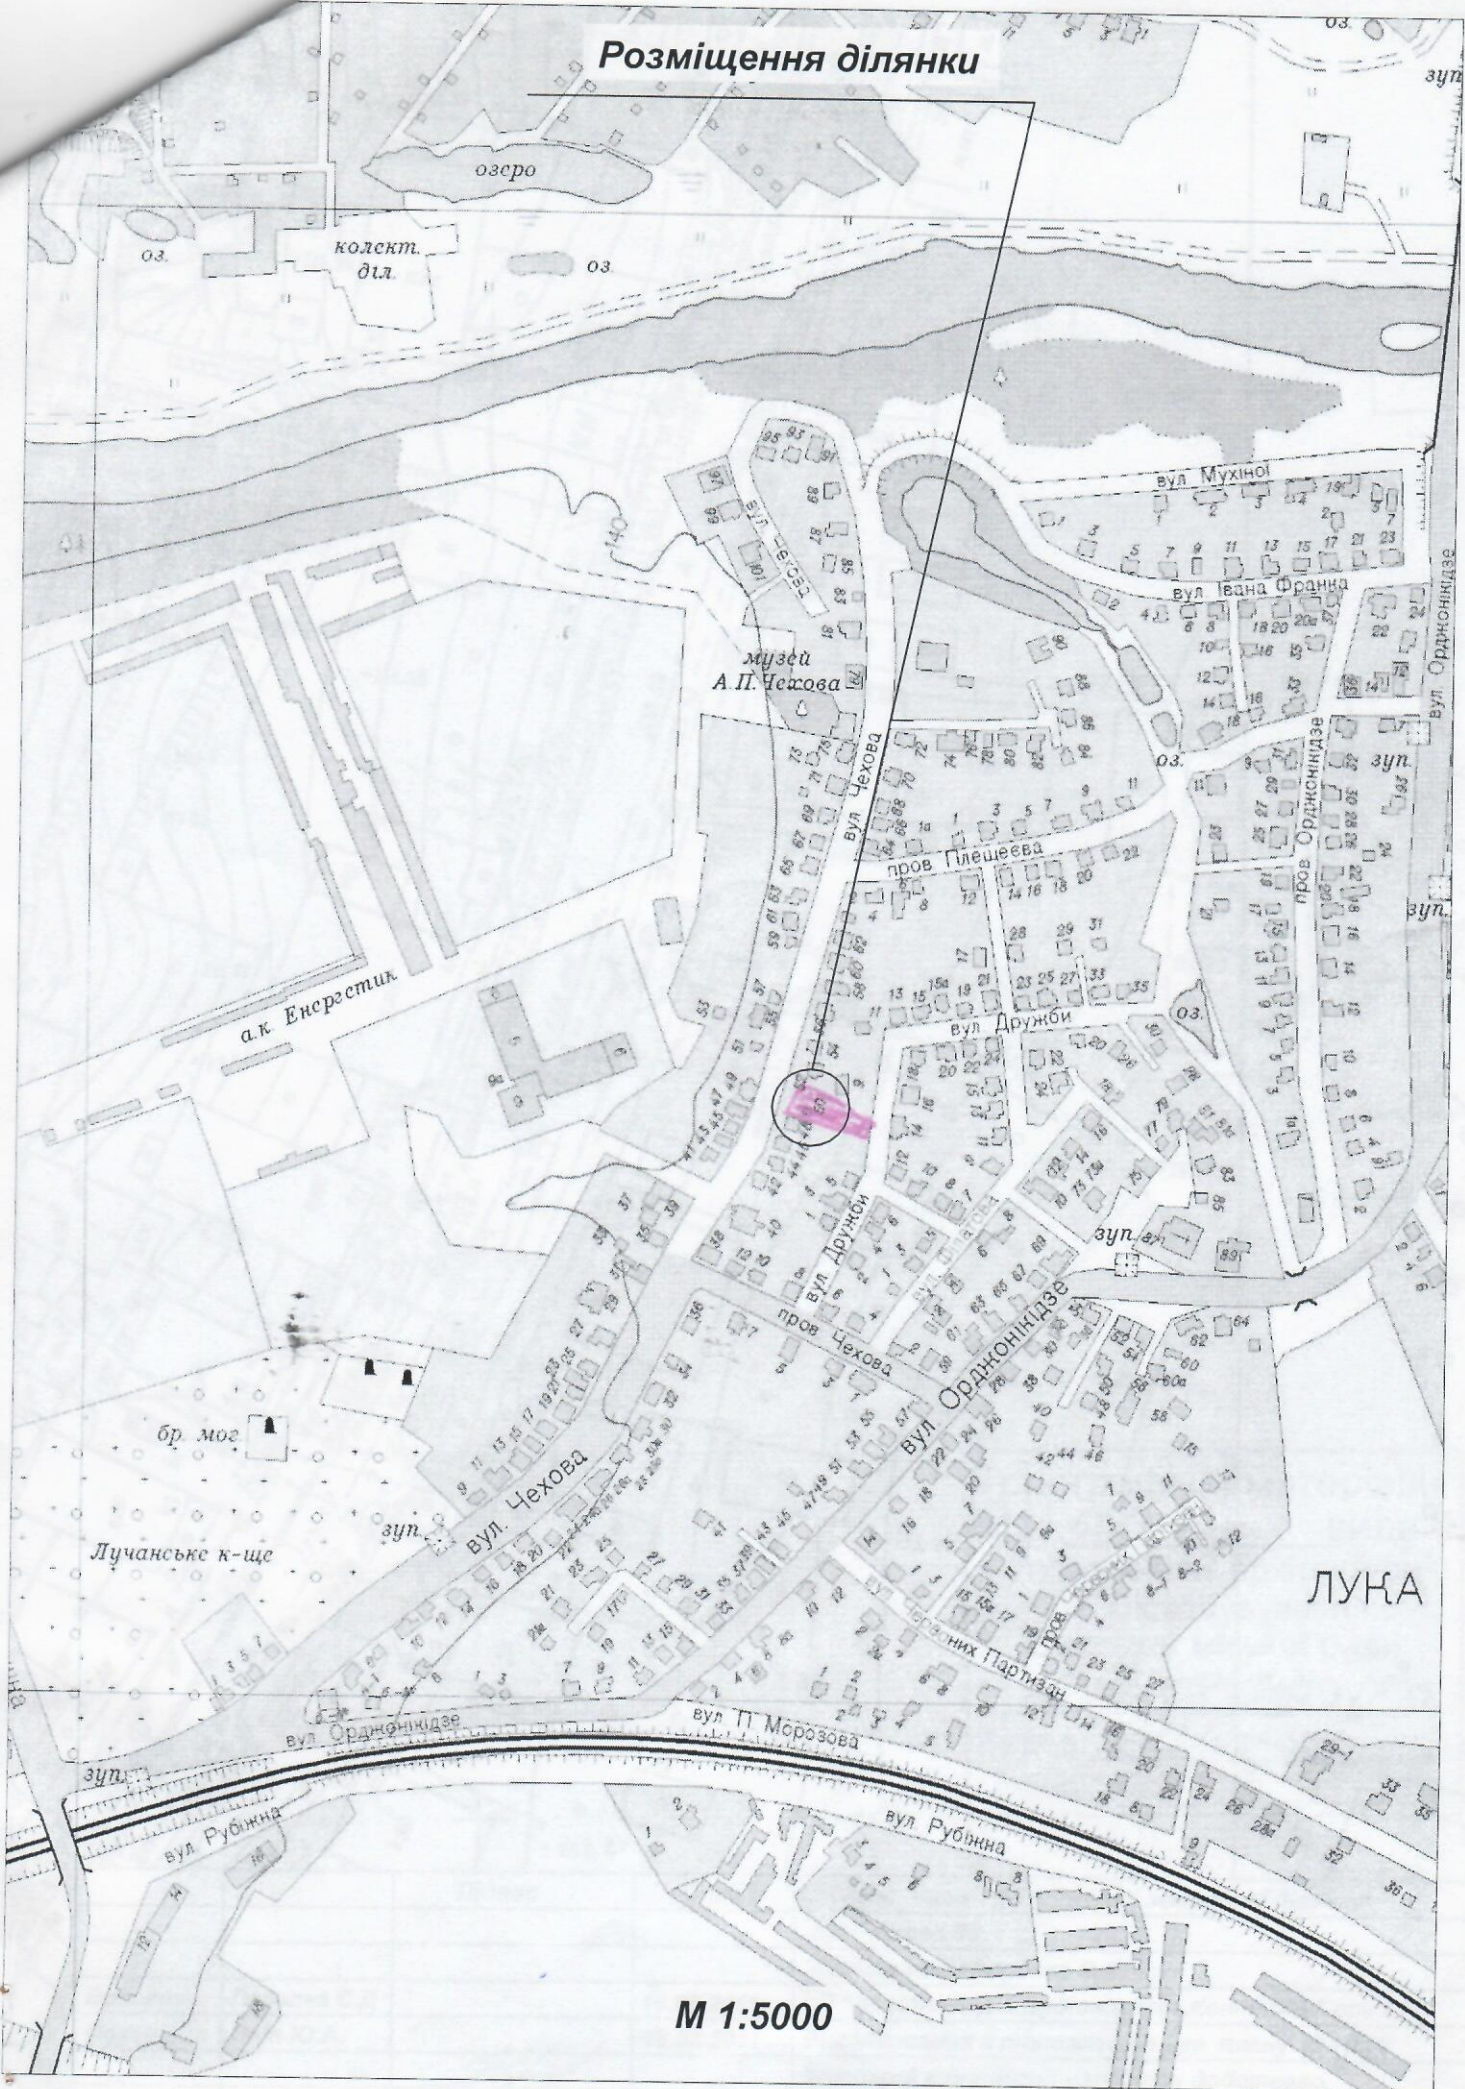

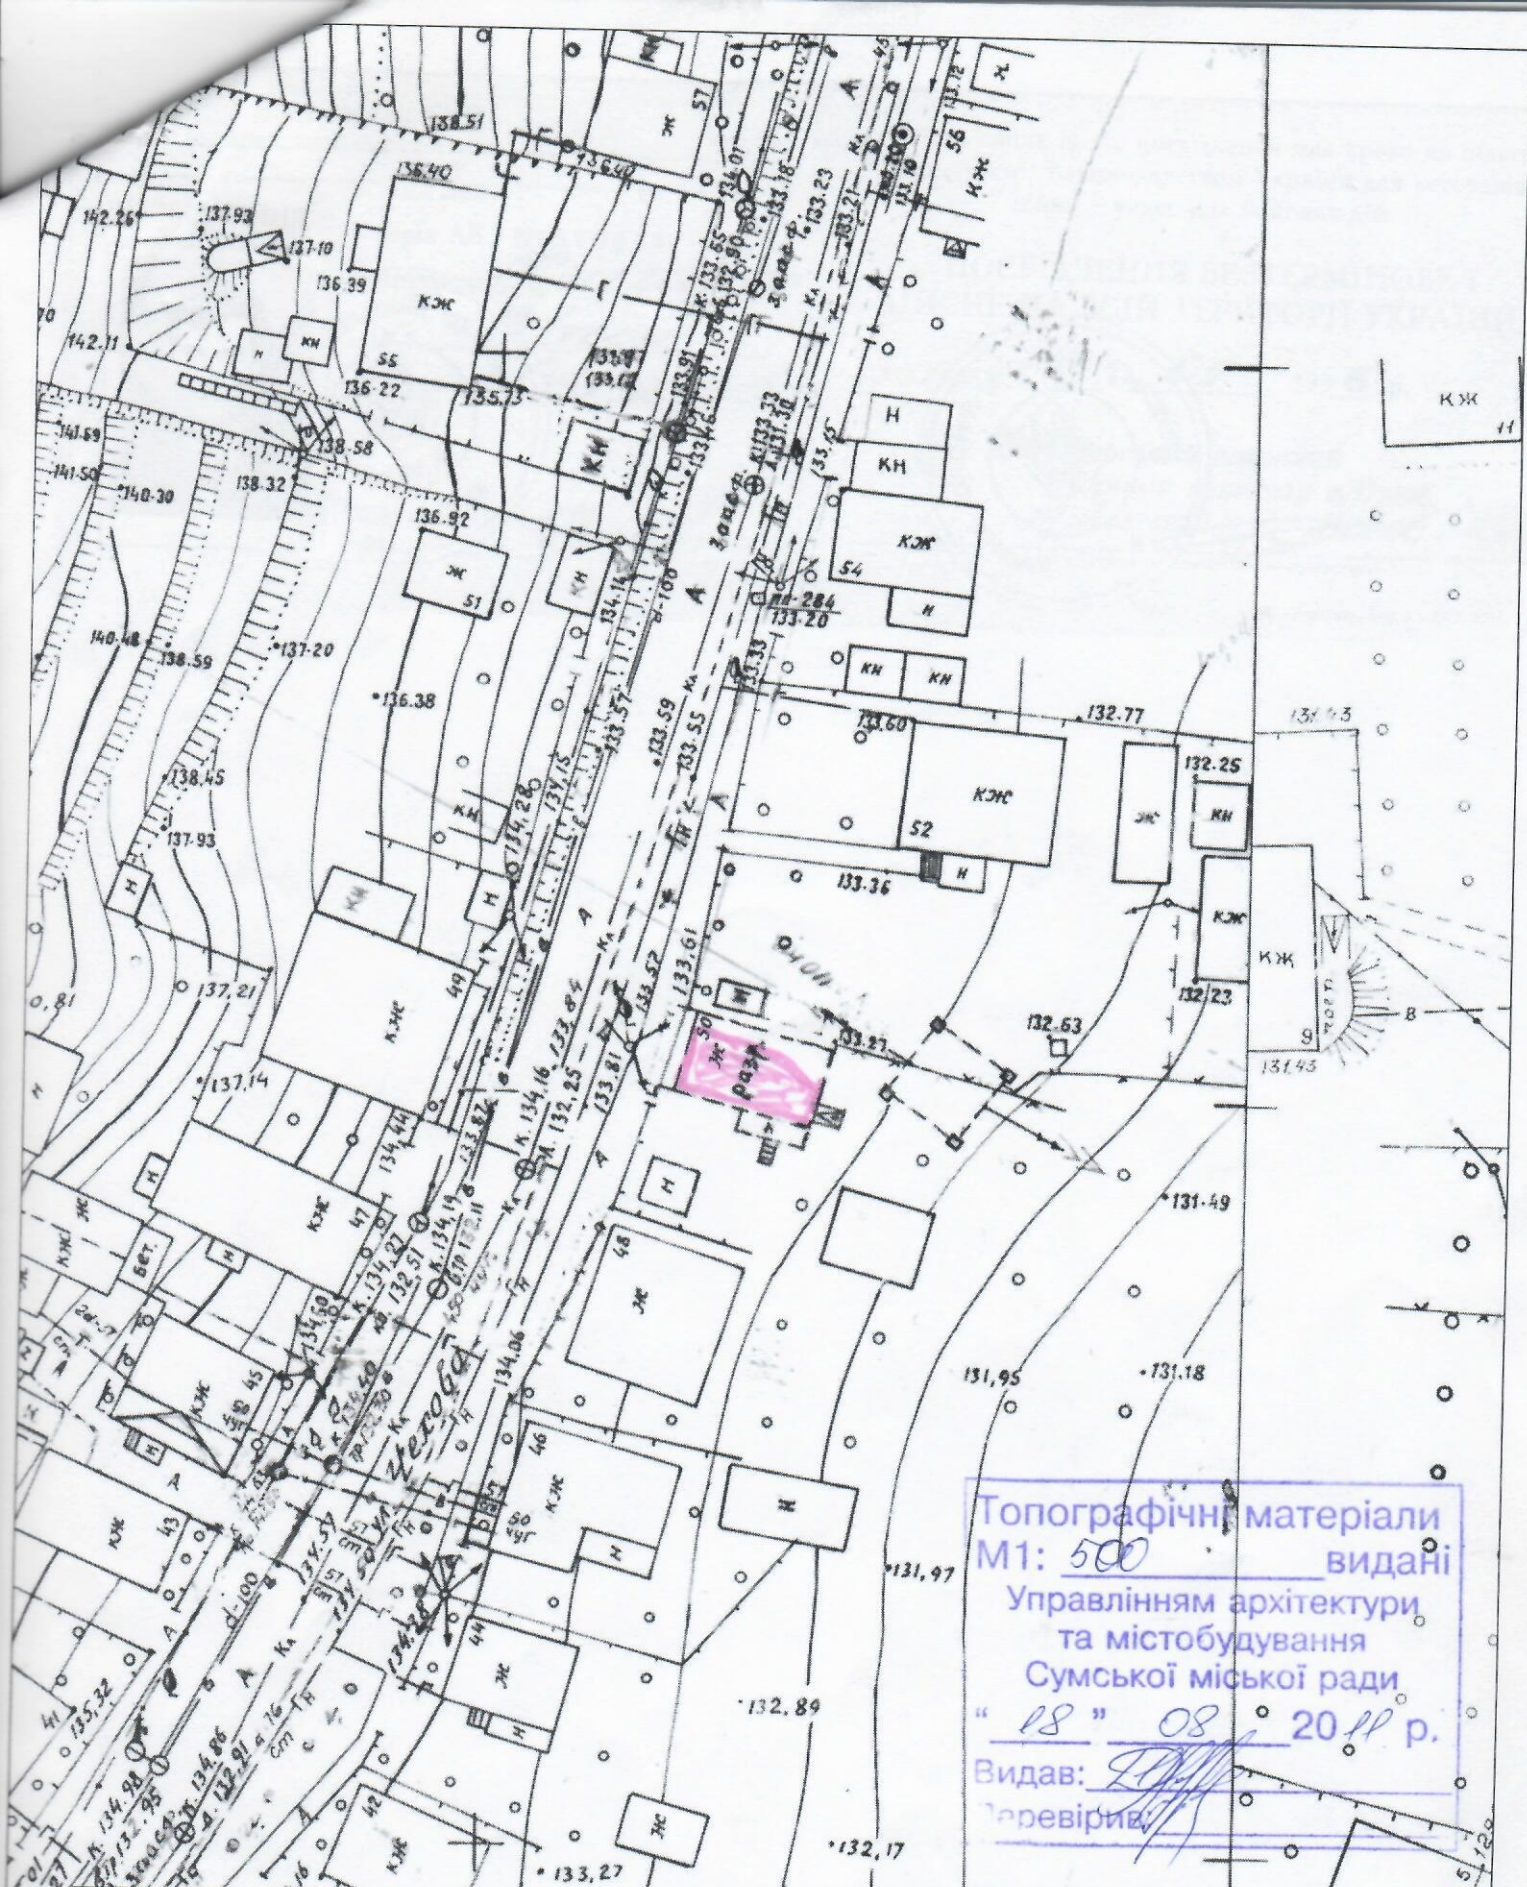

Топографічні матеріали
 М1: 500 видані
 Управлінням архітектури
 та містобудування
 Сумської міської ради
 " 18 " 08 " 2011 р.
 Видав: *[Signature]*
 Перевірів: *[Signature]*

	Підпис	Дата	Об'єкт: <i>Схема розміщення земельної ділянки</i> <i>вул.Чехова 50</i>
Виконав	Падалка С.Д.		<i>Замовник:Крамаренко В.Ф.</i>
Перевірів	Янін Ю.А.	18.08.2011	<i>КП "Архітектура.Будівництво.Контроль" при СМР</i>
	<i>[Signature]</i>	18.08.2011	<i>Викопіювання з топографічного плану М 1:500</i>
			<i>Інженерні комунікації узгодити додатково</i>
			<i>з відповідними експлуатуючими службами</i>