


Додаток до витягу з Державного земельного кадастру про земельну ділянку від 12.11.2021 р. № НВ-0008078372021


Кадастровий план земельної ділянки

Кадастровий номер земельної ділянки 5910136600:08:017:0059

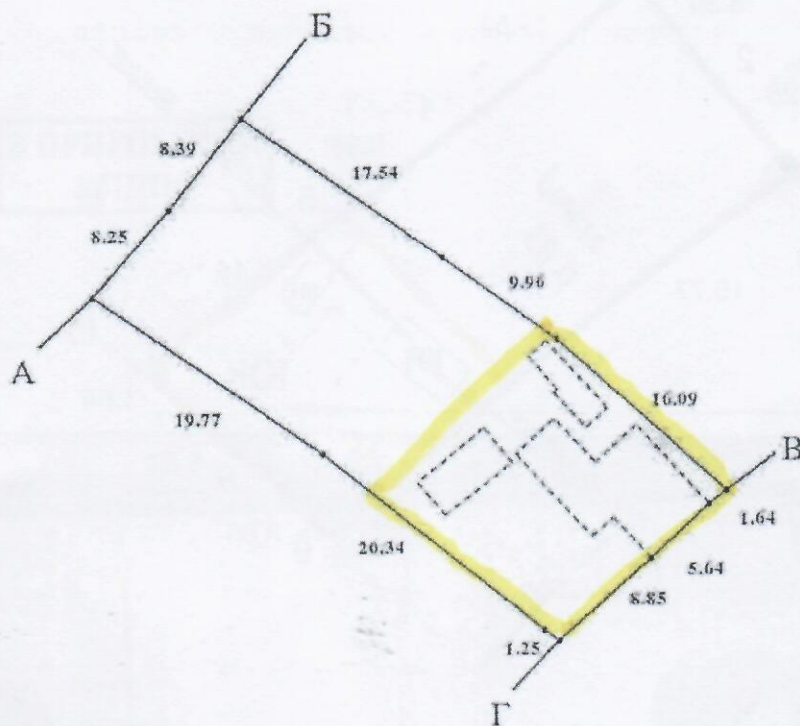


Масштаб 1:500

Створено за допомогою програмного забезпечення Державного земельного кадастру

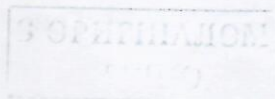

СИТУАЦІЙНИЙ ПЛАН

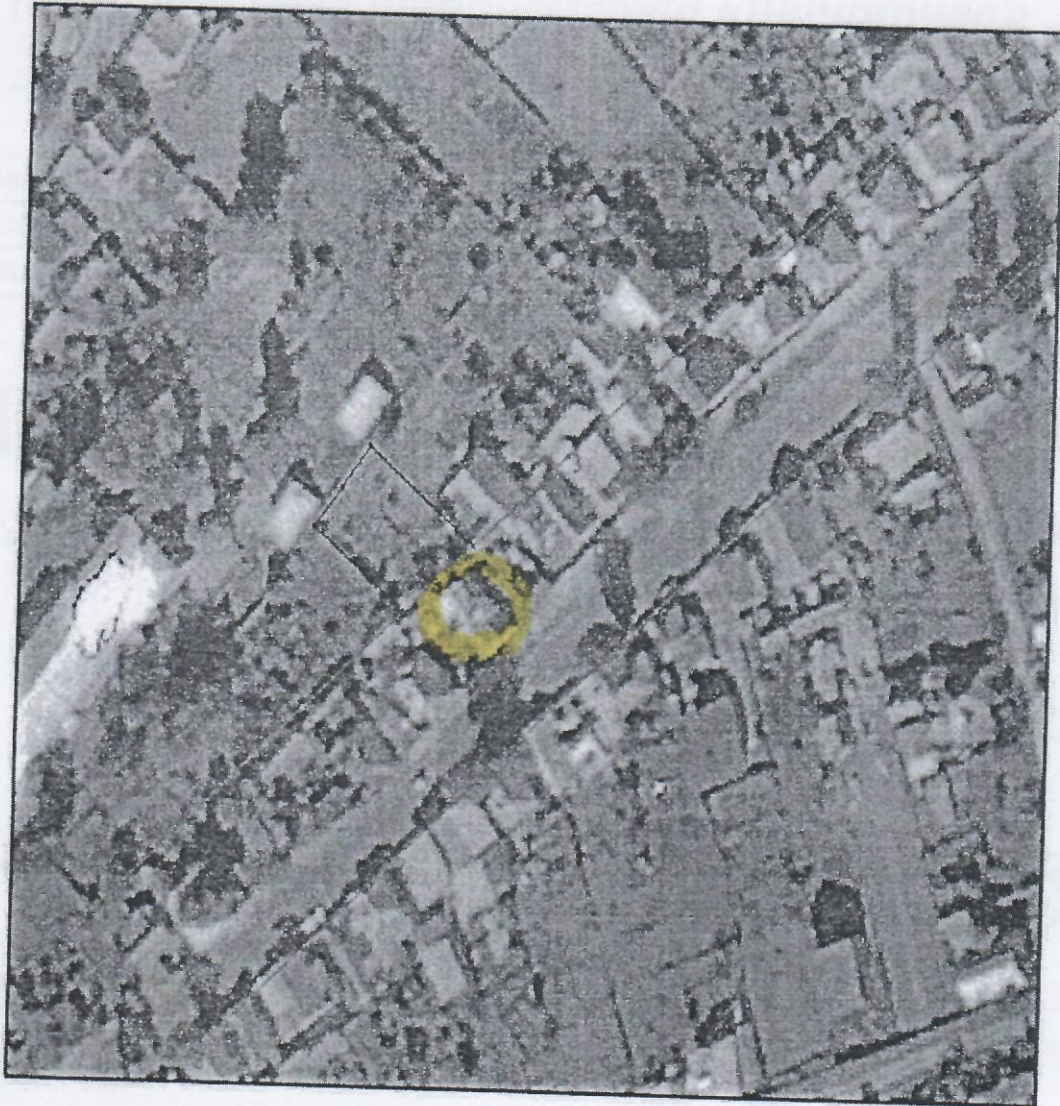

Умовні позначення:



місце розташування земельної ділянки



червона лінія

Начальник
відділу
землепорядку-
вання та кадастру

Баран Г. І.
Крамаренко

Інженер



Кльопка Борис Олександрович
м. Суми, вул. Баранівська, 29

на території Сумської міської ради

02.01 для будівництва і обслуговування житлового будинку, господарських будівель і споруд (присадибна ділянка) (згідно КВЦ/ПЗ)

Технічна документація із землеустрою
щодо встановлення (відновлення) меж
земельної ділянки в натурі (на місцевості)

Стадія

Аркуш

Аркушів

ТД

1

1

Ситуаційний план
Масштаб 1 : 2 000

Північна регіональна філія
ДП "УкрДАГП"

