


Ситуаційний план

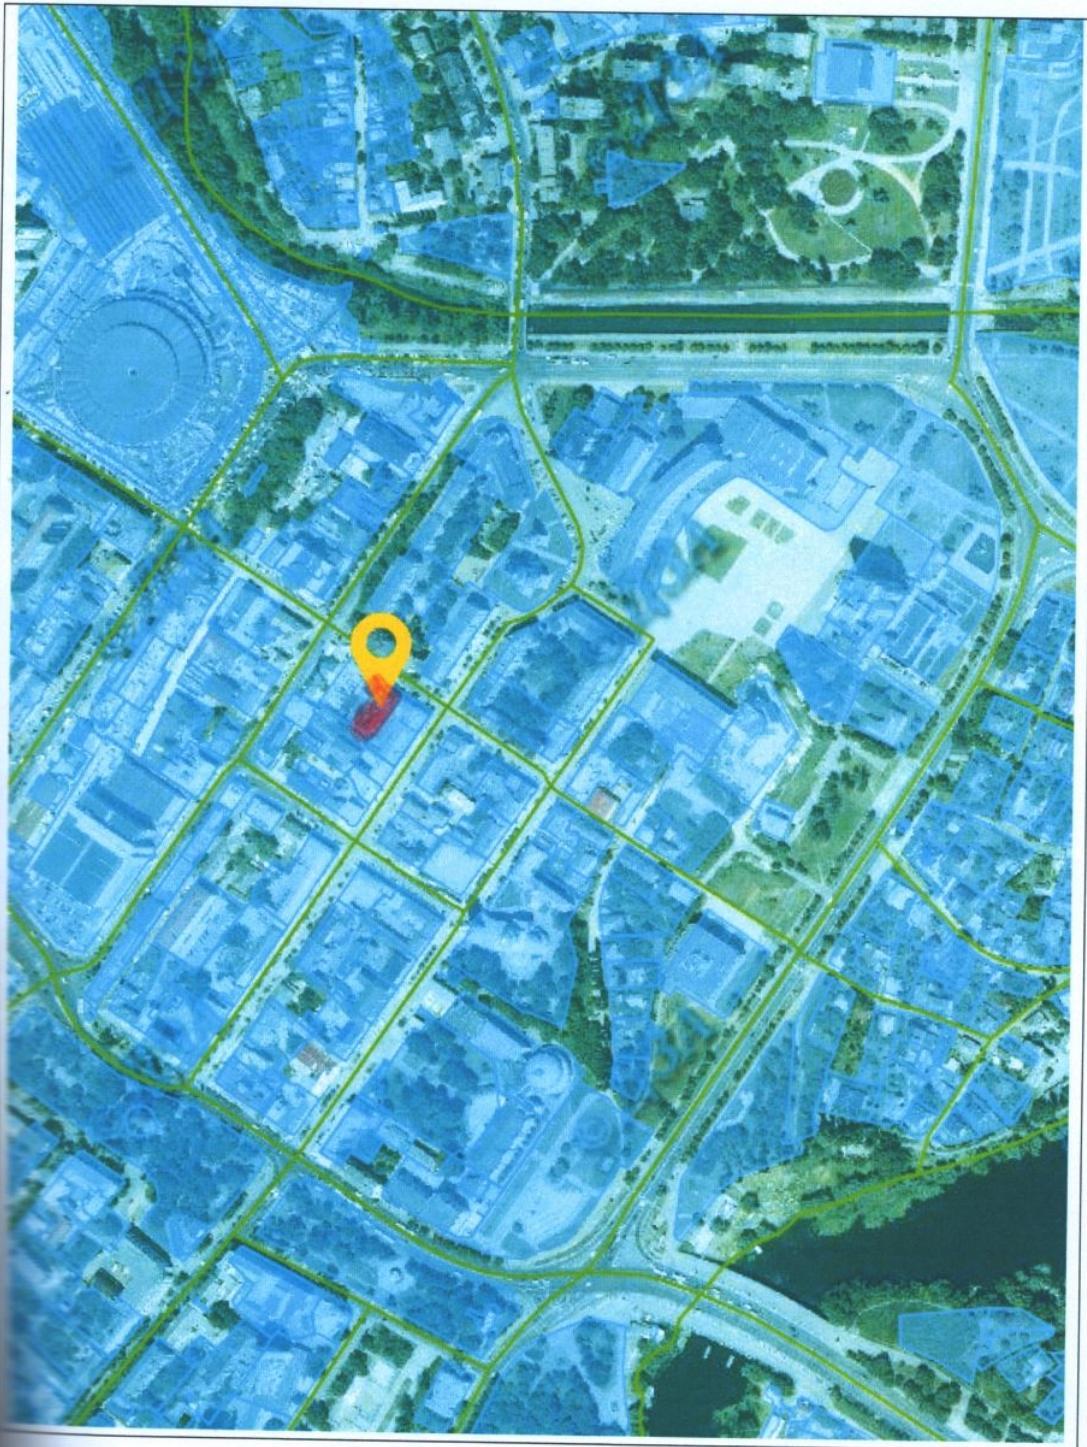

Умовні позначення

- земельна ділянка