


Схема поділу земельної ділянки  
за адресою м.Суми вул.Тополянська,14  
Кадастровий номер: 5910136600:06:004:0106  
М 1:500

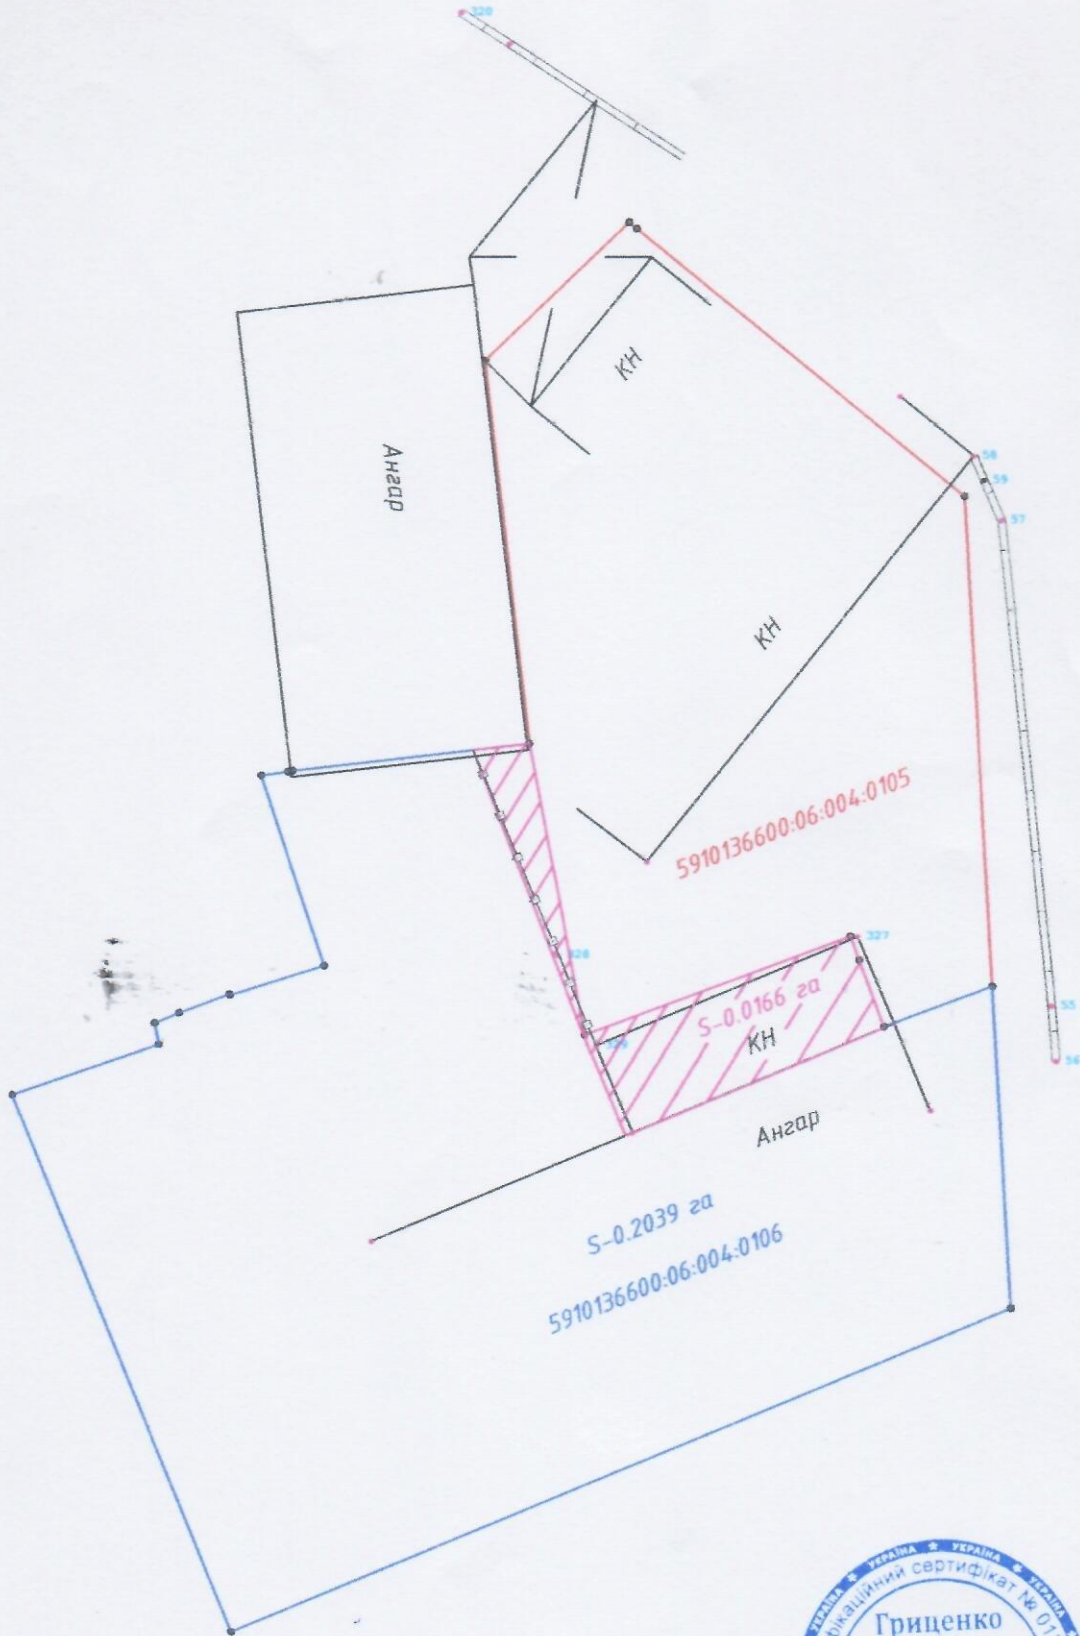

Виконав



С.В.Гриценко