



**СИТУАЦІЙНИЙ ПЛАН**  
розміщення земельної ділянки,  
що надається в оренду ФОП Войтович Микола Ігорович  
під розміщеними автосалоном та станцією технічного обслуговування  
за адресою: м. Суми, вул. Харківська, 127  
на території Сумської міської ради

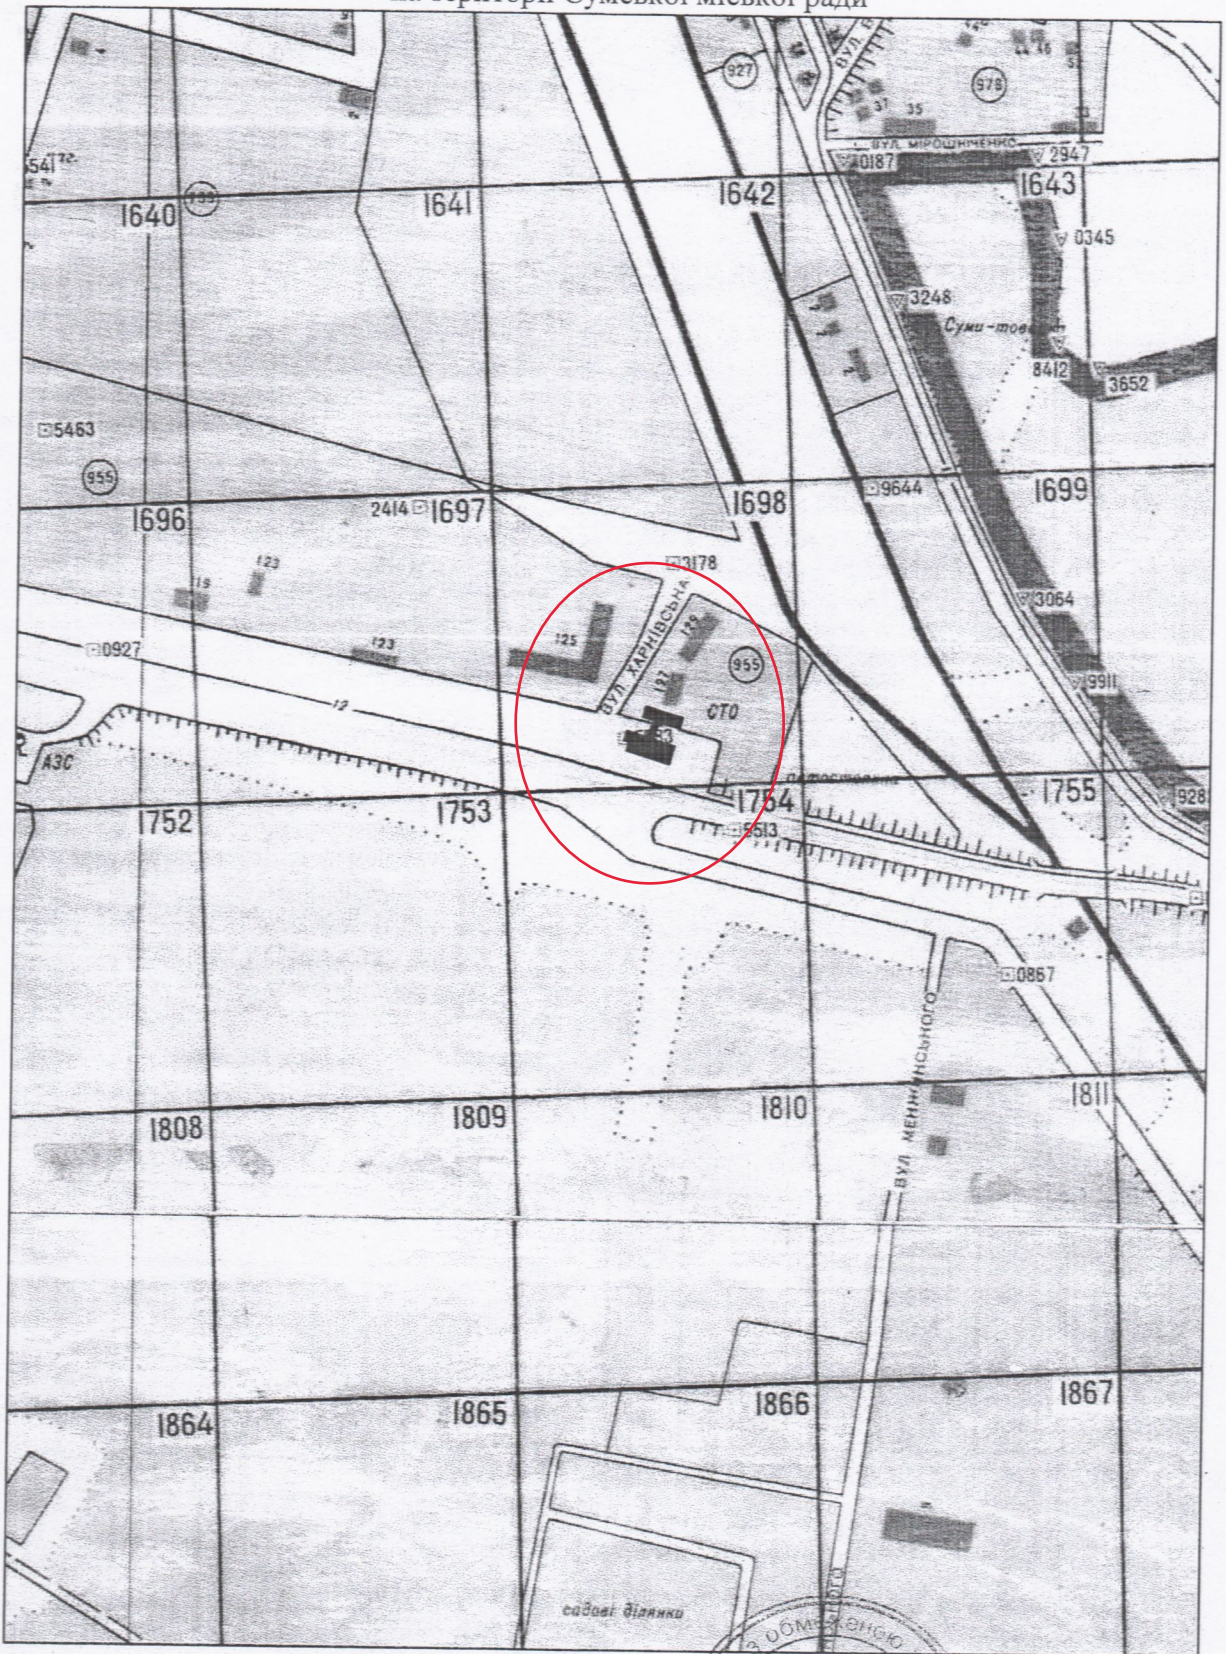

М 1:5000

■ - земельна ділянка, що надається в оренду

Склав:

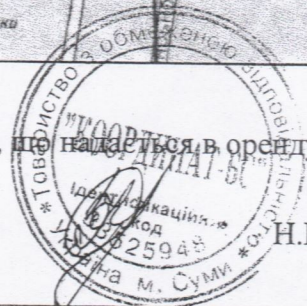

Н.В. Федотова