


схема місця розтошування КТП. 6/0,4 кв

Схема генерального плану застройки М1:500

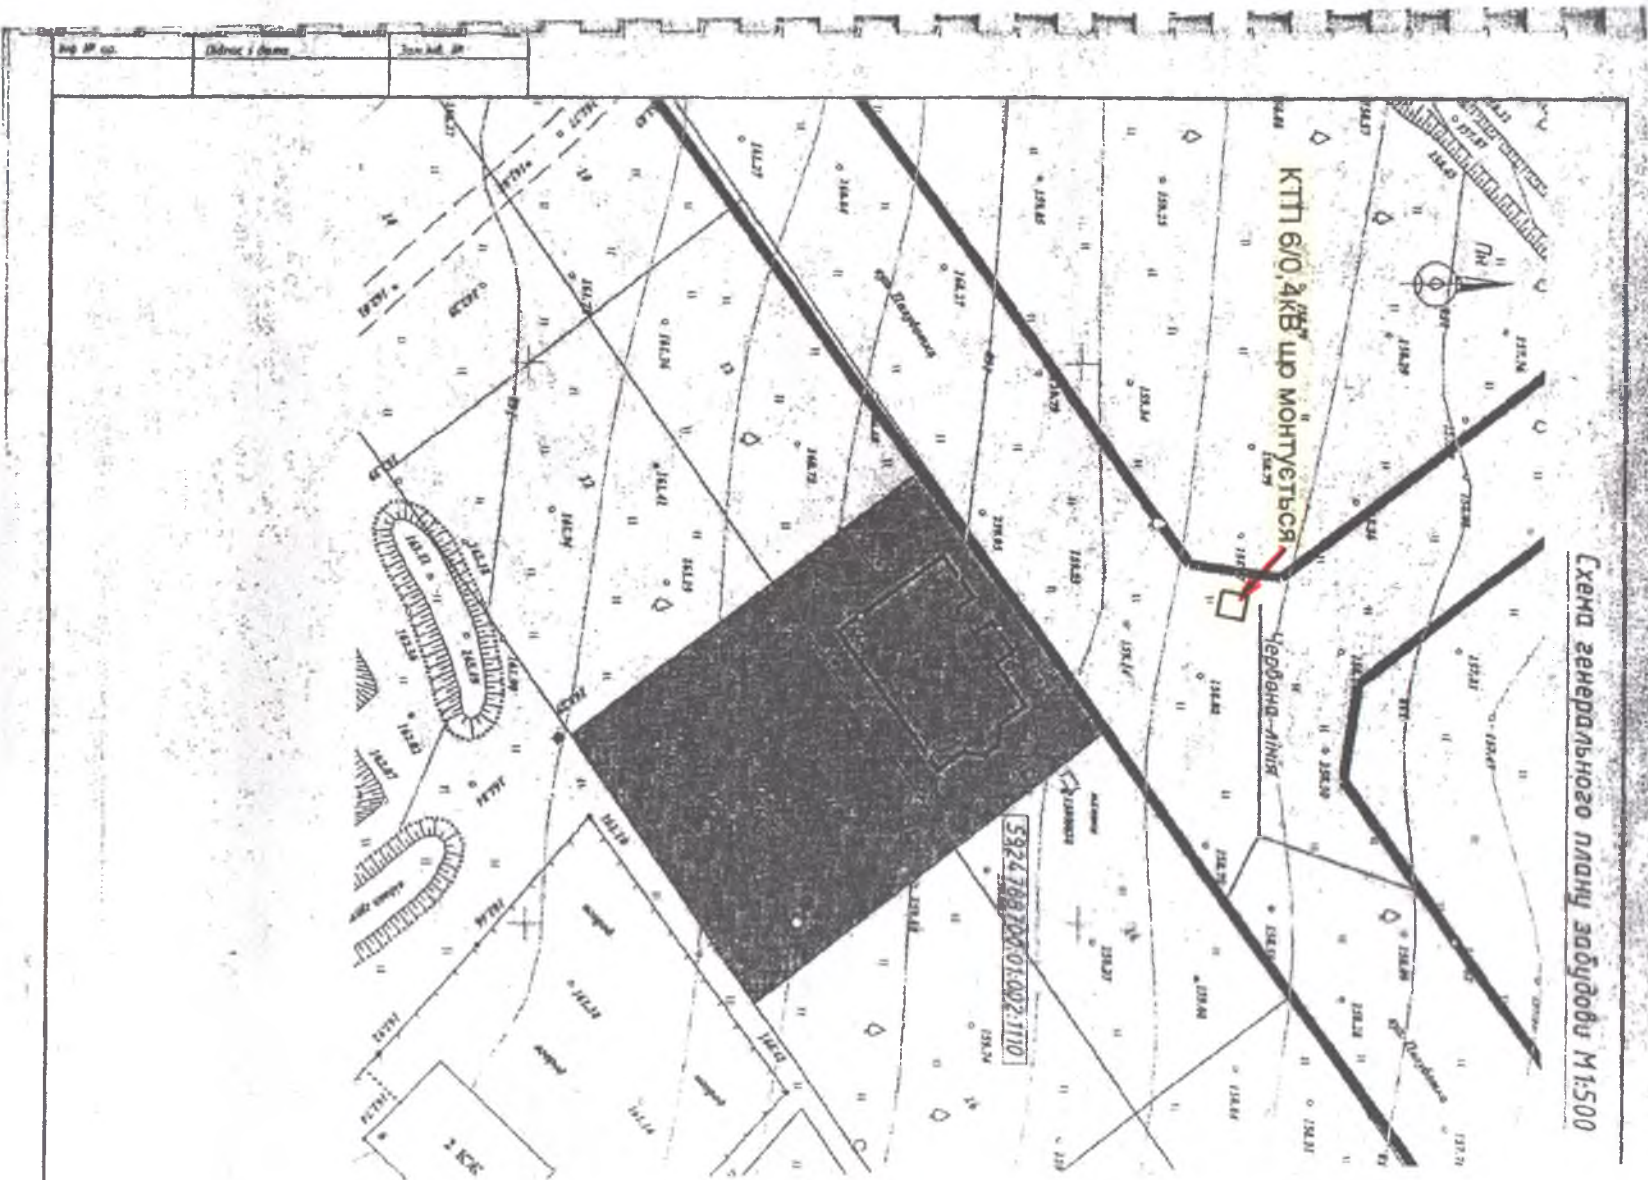

1 югоджено

ИВ. N об.

Підпис і дата

Взам.інв. N