


АБРИС ДО АКТУ ПРО  
ВСТАНОВЛЕННЯ ТА ЗАКРІПЛЕН-  
НЯ МЕЖІ ЗЕМЕЛЬНОЇ  
ДІЛЯНКИ В НАТУРІ  
ГР. ДЕМЧЕНКУ А.Д.  
(ВУЛ. БЕРЕГОВА 15)  
ВІД 26 ЛЮТОГО 1999 Р.

МАСШТАБ 1:500

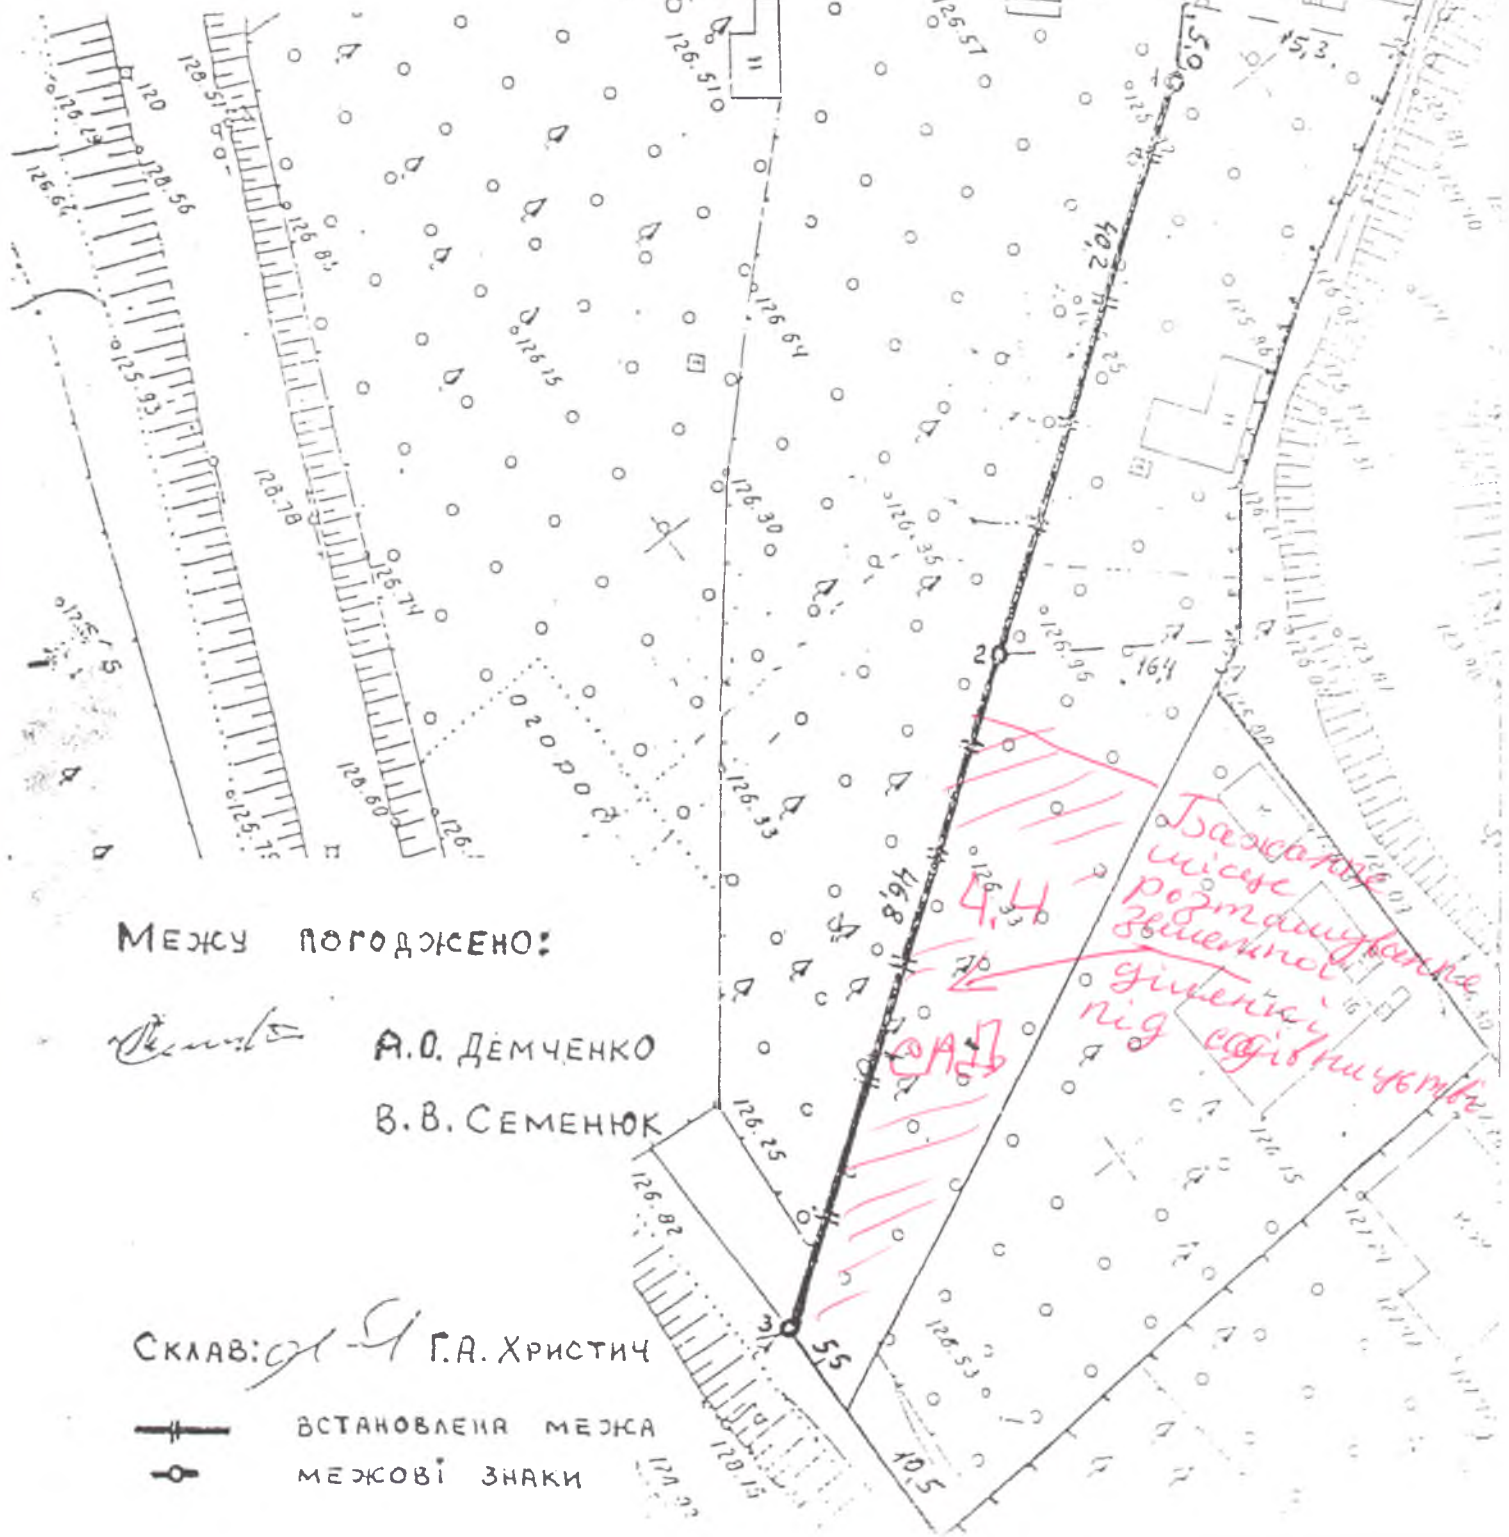

МЕЖУ ПОГОДЖЕНО:

*Демченко*

А.Д. ДЕМЧЕНКО

В.В. СЕМЕНЮК

СКЛАВ: *Г.А. Христюк* Г.А. ХРИСТЮК



ВСТАНОВЛЕННЯ МЕЖА



МЕЖОВІ ЗНАКИ

Горіжові  
місце  
розташування  
земельної  
ділянки  
під сфіднування