


СИТУАЦІЙНИЙ ПЛАН

визначення земельної ділянки

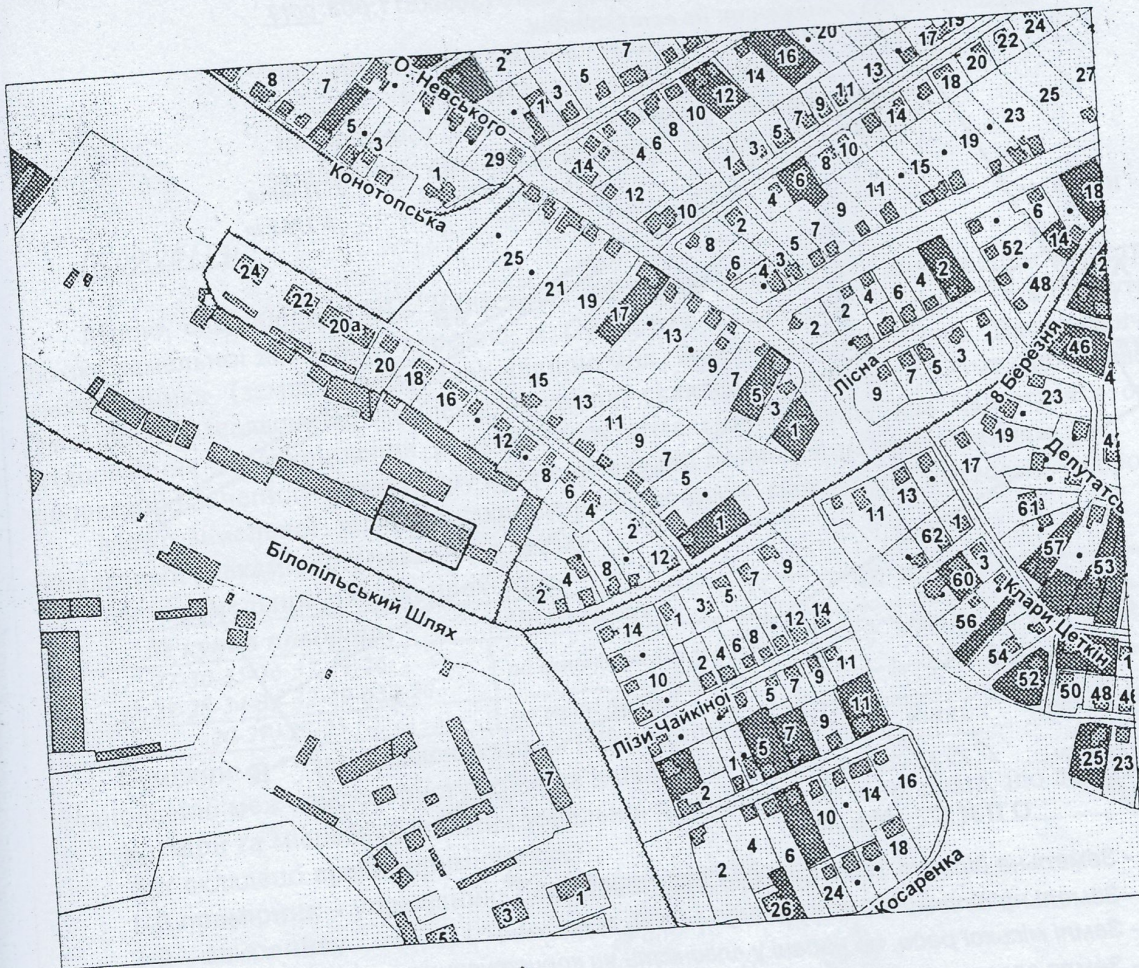

Експлікація земель в межах плану

Форма 6-зем

Код категорії землекористування	Назва землевласника (землекористувача)	Умови надання	Код цільового використання	Загальна площа (га)	Забудовані землі		
					Всього	Землі комерційного використання	
						Капітальна одноповерхова	Під проїздами, проходами
39	Сумська міська рада (пп Зачепило О.В.)	в оренду	03.07.	0.1785	0.1785	0.0914	0.0871

Технічна документація / Договір № від 2011 р.

Земельна ділянка підприємця Зачепила Олександра Васильовича за адресою: м. Суми, вул. Білопільський шлях, 16

Встановлення та закріплення на місцевості зовнішніх меж земельної ділянки

Ситуаційний план
Масштаб 1: 5000

стадія	лист	листів
Т.Д.	1	1

ПП "Кадастр-С"
2011 р.

ЗІДНО 3
ОРИГІНАЛОМ