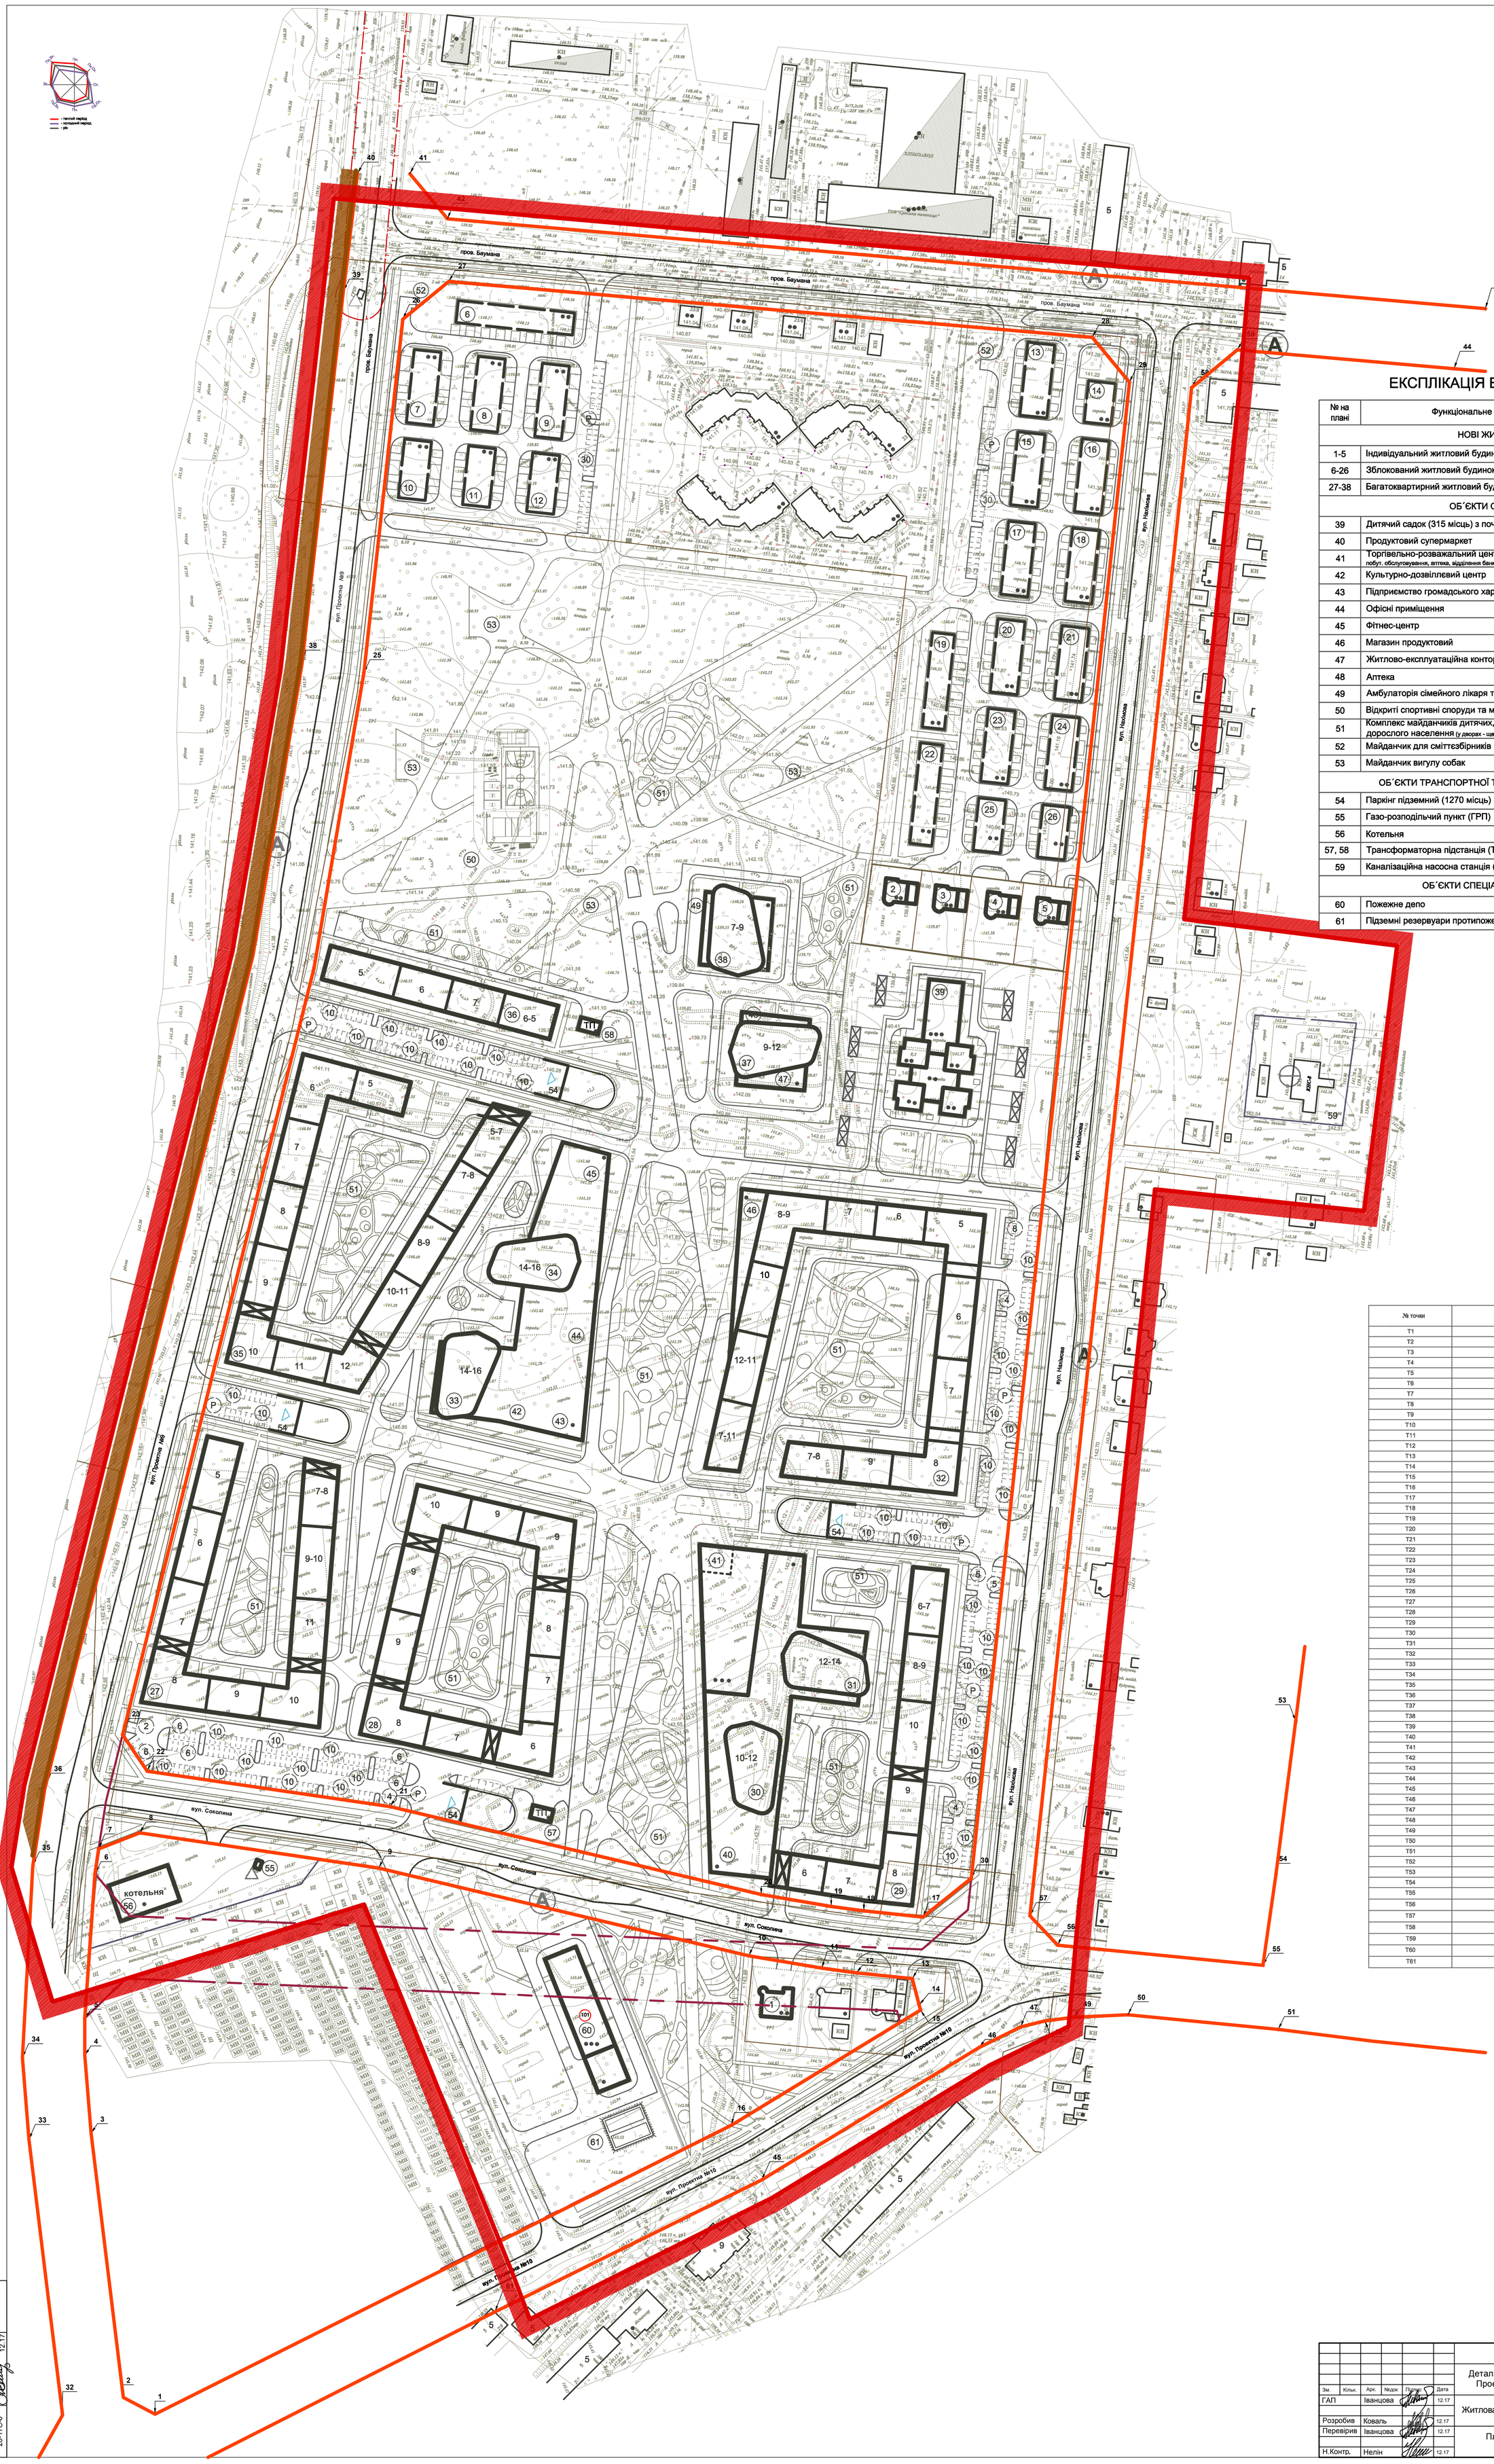

ЕКСПЛІКАЦІЯ БУДІВЕЛЬ І СПОРУД

№ на плані	Функціональне використання	Поверховість
	НОВІ ЖИТЛОВІ БУДИНКИ	
1-5	Індивідуальний житловий будинок	1-2
6-26	Зблокований житловий будинок	2
27-38	Багатоквартирний житловий будинок	5-16
	ОБ´ЄКТИ ОБСЛУГОВУВАННЯ	
39	Дитячий садок (315 місць) з початковою школою (100 місць)	2-3
40	Продуктовий супермаркет	1 (вбудовано-прибудований)
41	Торгівельно-розважальний центр (торг. промтоварами, гром. харчування, побут. обслуговування, аптека, відділення банків, офіси моб. операторів, тощо)	1-3 (вбудовано-прибудований)
42	Культурно-дозвіллєвий центр	1 (вбудовано-прибудований)
43	Підприємство громадського харчування	1 (вбудовано-прибудований)
44	Офісні приміщення	1 (вбудовано-прибудований)
45	Фітнес-центр	1 (вбудовано-прибудований)
46	Магазин продуктовий	1 (вбудовано-прибудований)
47	Житлово-експлуатаційна контора	1 (вбудовано-прибудований)
48	Аптека	1 (вбудовано-прибудований)
49	Амбулаторія сімейного лікаря та стоматології	1 (вбудовано-прибудований)
50	Відкриті спортивні споруди та майданчики	
51	Комплекс майданчиків дитячих, спортивних, відпочинку дорослого населення (у дворах - ще й господарських)	
52	Майданчик для сміттєзбірників	
53	Майданчик вигулу собак	
	ОБ´ЄКТИ ТРАНСПОРТНОЇ ТА ІНЖЕНЕРНОЇ ІНФРАСТРУКТУРИ	
54	Паркінг підземний (1270 місць)	1
55	Газо-розподільчий пункт (ГРП)	1
56	Котельня	1
57, 58	Трансформаторна підстанція (ТП)	1
59	Каналізаційна насосна станція (КНС-існуюча)	1
	ОБ´ЄКТИ СПЕЦІАЛЬНОГО ПРИЗНАЧЕННЯ	
60	Пожежне депо	1-3
61	Підземні резервуари протипожежного запасу води	

№ точки	Координата "X"	Координата "Y"
T1	32189,8	126845,8
T2	32174,6	126853,9
T3	32159,1	126980,9
T4	32156,0	128018,4
T5	32156,1	127036,1
T6	32160,9	127105,8
T7	32161,6	127117,2
T8	32182,4	127125,3
T9	32297,3	127108,4
T10	32475,3	127066,2
T11	32510,4	127060,3
T12	32527,1	127058,0
T13	32554,0	127055,2
T14	32557,3	127042,5
T15	32557,9	127040,1
T16	32467,0	126984,8
T17	32559,0	127084,9
T18	32530,6	127087,8
T19	32514,9	127089,9
T20	32481,3	127095,6
T21	32303,0	127137,9
T22	32186,1	128155,0
T23	32174,3	127172,5
T24	32266,3	127541,1
T25	32290,2	127683,0
T26	32309,0	127853,0
T27	32331,1	127871,2
T28	32640,5	127844,4
T29	32658,3	127822,8
T30	32582,3	127103,4
T31	32129,6	126817,3
T32	32145,4	127845,4
T33	32129,3	126977,9
T34	32126,0	127017,2
T35	32131,1	127109,6
T36	32136,8	127146,2
T37	32236,9	127547,2
T38	32260,5	127687,2
T39	32280,3	127866,6
T40	32287,3	127923,2
T41	32312,3	127923,0
T42	32330,5	127901,3
T43	32829,5	127858,1
T44	32814,4	127829,3
T45	32481,5	126958,4
T46	32586,2	127022,2
T47	32606,0	127032,0
T48	32617,7	127034,9
T49	32631,7	127036,6
T50	32657,6	127037,9
T51	32729,9	127030,8
T52	32738,2	127029,7
T53	32738,2	127178,0
T54	32728,8	127105,4
T55	32722,6	127061,6
T56	32623,9	127071,3
T57	32610,5	127185,0
T58	32688,2	127820,2
T59	32710,2	127838,3
T60	32738,2	127835,9
T61	32353,3	126895,0

						26-17С
						Детальний план мікрорайону між вулицями Нахімова, Проектна №9, Соколина, Проектна №10 у м.Суми
Зм.	Кільк.	Арк.	№док	Підпис	Дата	
ГАП		Іванцова			12.17	Житлова та громадська забудова
Розробив		Коваль			12.17	Стадія: ДПТ; Аркуш: 6; Аркушів:
Перевірив		Іванцова			12.17	План червоних ліній М 1:1000
Н.Контр.		Нелін			12.17	ТОВ "СІАП"

Інв.№ ор. 26-17С-6 | Підпис і дата 12.17 | Зам. інв. №