СХЕМАТИЧНИЙ ПЛАН ЗЕМЕЛЬНОЇ ДІЛЯНКИ
громадського будинку

вул. Степана Бандери будинок 11

місто Суми

Масштаб 1:500

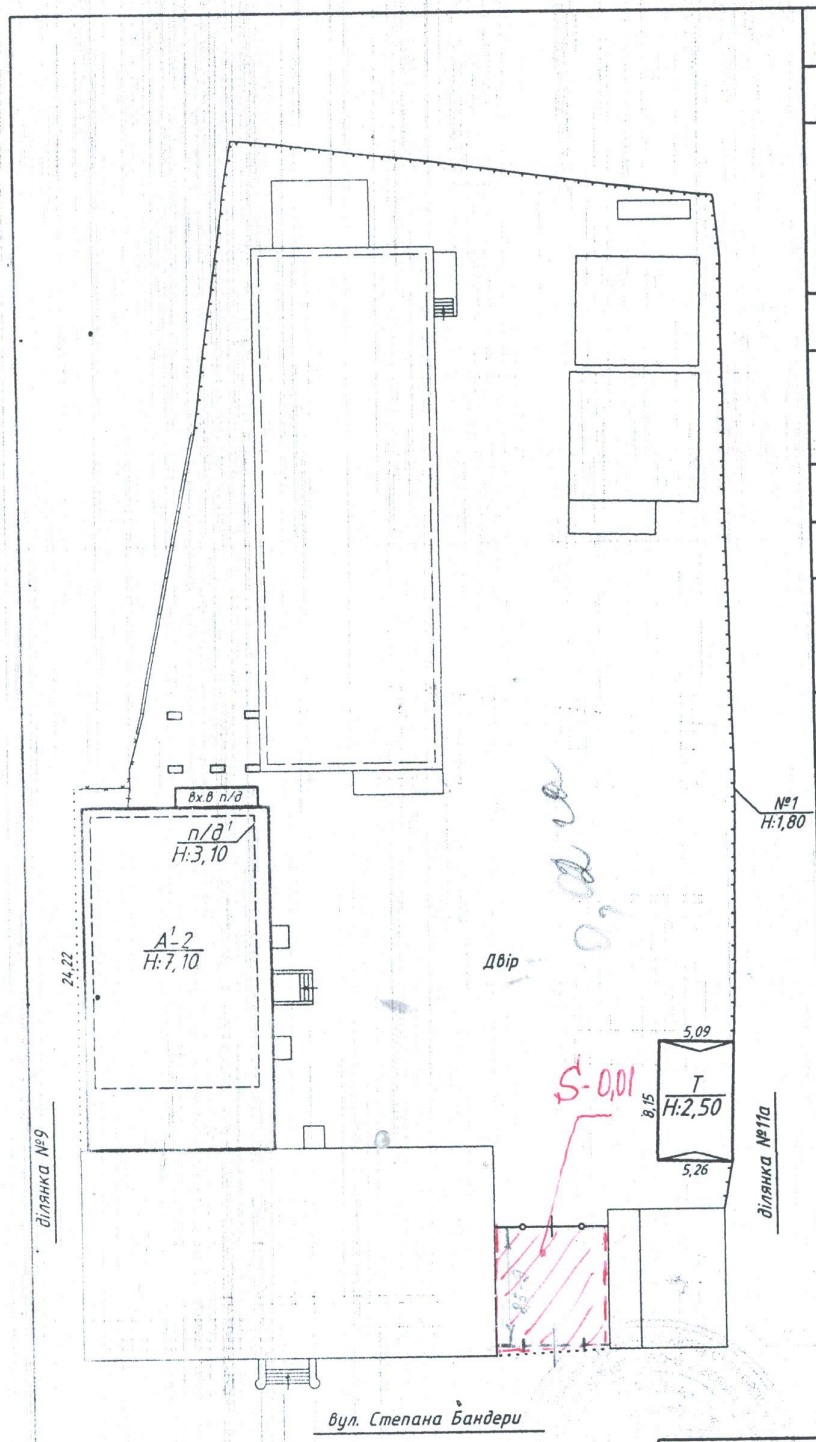

Площа земельної ділянки, у т.ч.			
Загальна площа			
Під будинком, господарськими будівлями	усього	370	
	під будинком	328	
	під господар.	42	
під двором			
Під садом	фруктов. деревами		
	декоративн. деревами		
під доріжками та в'їздом			
під городом			
Примітка	норма		
	лишки		

Експлікація

Літер за планом	Назва будинку, господарських будівель та споруд
А¹-2	Адміністративна будівля
п/д¹	Підвал
Т	Навіс
№1	Огорожа

Фізична особа підприємець
Шевченко Тарас Григорович

Керівник суб'єкта господарювання		Шевченко Т.Г.
Виконав		Шевченко Т.Г.
Перевірив		Шевченко Т.Г.

Дата виконання "28" 11 2016 р.

ПОЛІЦІЯ
1024